

# Agua Caliente

Plumbing: hot water. Design

1973

## 1. Ambito de aplicación

Instalaciones de distribución de agua caliente para uso en cocinas y aseos, desde la toma de la red interior de agua fría hasta los aparatos de consumo, en edificios con un máximo de 20 plantas. Se excluyen las calderas que se resolverán según NTE-ICC: Instalaciones de Climatización. Calderas.

## 2. Información previa

### Arquitectónica

Plantas y secciones del edificio que definan la situación y número de los puntos de consumo.

### De servicios

Situación de los locales en que irá alojado el equipo productor de agua caliente. Trazado de la instalación completa de agua fría. Diseño, cálculo y materiales de la red de agua fría que sirve a la instalación de agua caliente. Localización de las instalaciones de electricidad, saneamiento, climatización, gas, telefonía y demás audiovisuales.

## 3. Criterio de diseño

1. La red interior se ajustará a los siguientes esquemas:

- A.** Producción centralizada con contadores divisionarios en cada vivienda o local, y distribución vertical por grupo único de columnas.
- B.** Producción individual a partir de cualquier esquema de agua fría.
- C.** Producción centralizada, con contador único para cada nivel de presión y distribución vertical por grupos múltiples de columnas.
- D.** Producción centralizada, con contador único para cada nivel de presión y distribución vertical por grupo único de columnas.

Los sistemas **C** y **D** de contador único sólo son aconsejables en edificios cuyo destino permita unificar los gastos derivados de consumo de agua caliente, como: hoteles, hospitales, escuelas docentes, gimnasios, edificios de oficinas para una sola entidad y cuarteles.

2. Cada columna servirá diez plantas como máximo.


3. En instalaciones centralizadas, la acometida de la red de agua caliente a la red interior de agua fría, se hará después de cada grupo de presión o válvula reductora, cuando éstos sean necesarios según Cálculo. Se dimensionará y ejecutará según lo especificado en NTE-IFF: Instalaciones de Fontanería. Agua Fría.






4. Con instalaciones centralizadas, será necesaria la columna de retorno cuando la longitud de la conducción entre el acumulador o calentador y el punto de consumo más alejado de éste, sea superior a 12 m.

5. La red se dispondrá a distancia no menor de 30 cm de toda conducción o cuadro eléctrico.


6. La conducción de agua caliente se dispondrá a distancia superior a 4 cm de la de agua fría y nunca por debajo de ésta.

7. En una red mixta de circuito abierto acero-cobre, el acero se situará antes que el cobre con relación al sentido de circulación del agua.

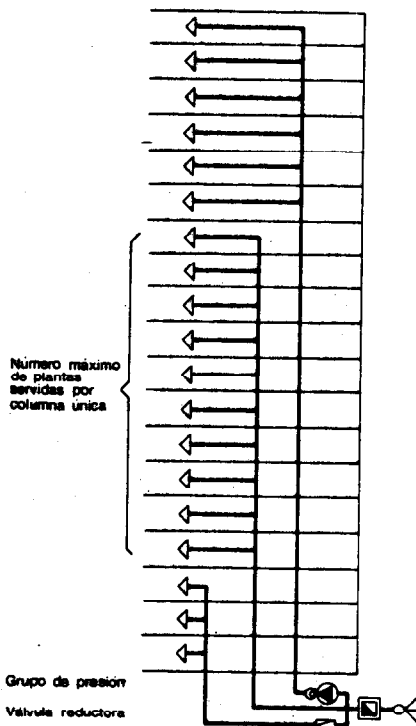

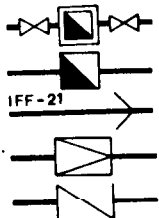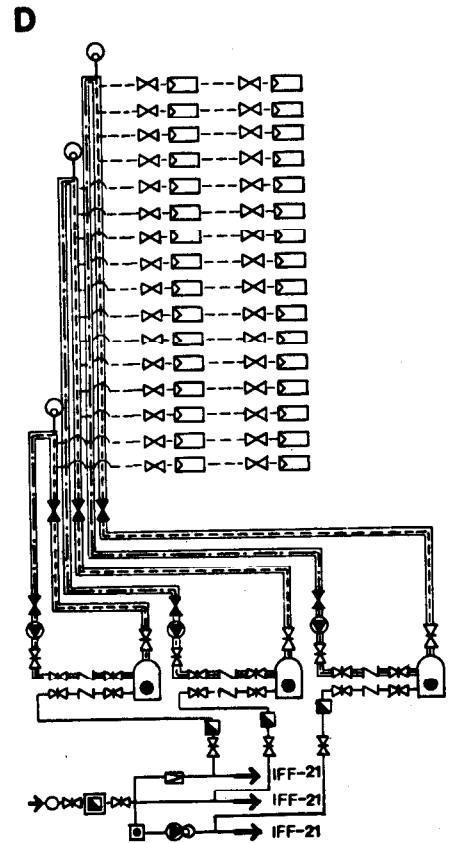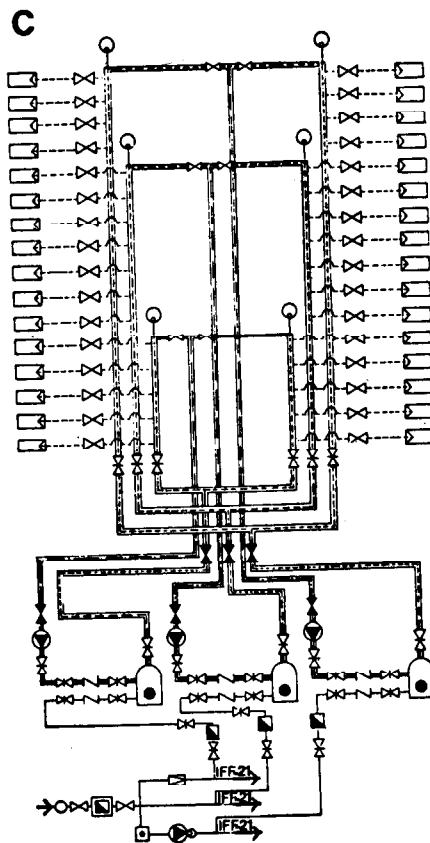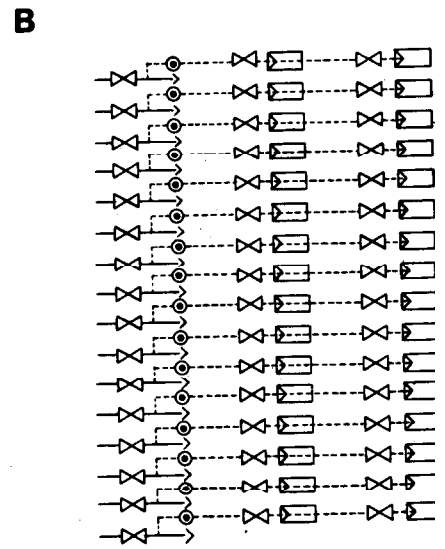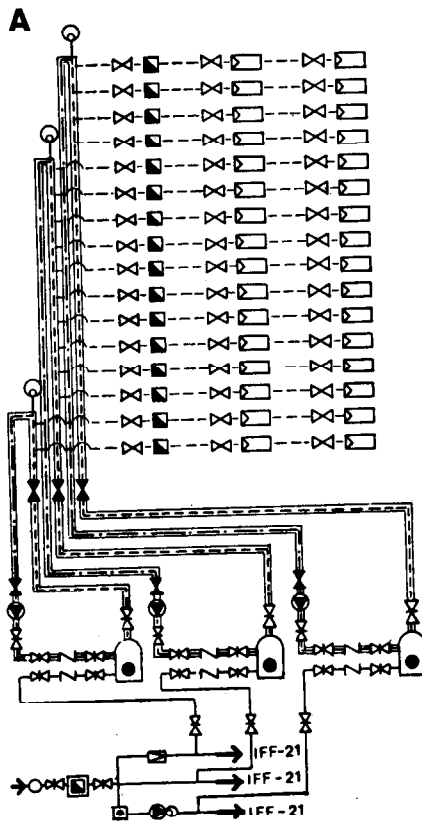

- IFF-17 Contador general colocado
- IFF-19 Contador divisionario colocado
- IFF-21 Canalización de acero
- IFF-25 Válvula reductora colocada
- IFF-26 Válvulas de retención colocada

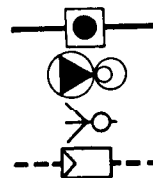

- IFF-28 Depósito acumulador colocado
- IFF-29 Grupo de presión instalado
- Acometida a la red pública
- Local húmedo.



# Agua Caliente













IFC

1973

*Plumbing: hot water. Design*

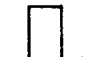Especificación	Símbolo	Aplicación
<b>IFC-18 Canalización de acero calorifugada -D</b>	<p>IFC-18 Ida IFC-18 Retorno</p>	<p>Comprende: Distribuidor, columna de ida, colector de retorno y columna de retorno.</p> <p><b>Distribuidor:</b> Canalización desde el acumulador o calentador centralizado hasta el pie de las columnas. La canalización será accesible, e irá anclada a los paramentos o suspendida del forjado. Llevará una pendiente ascendente no menor del 2%.</p> <p><b>Columna de ida:</b> Canalización vertical desde el distribuidor hasta la altura del punto de consumo más alto servido por la columna. La canalización irá en lugar accesible.</p> <p><b>Colector de retorno:</b> Canalización desde el extremo superior de las columnas de ida hasta la columna de retorno. La canalización será fácilmente accesible y llevará una pendiente descendente no menor del 2%. Se empleará solamente en distribuciones por grupos múltiples de columnas. Cada colector de retorno puede recoger todas o varias de las columnas de ida, que tengan igual presión.</p> <p><b>Columna de retorno:</b> Canalización vertical desde el extremo superior de las columnas de ida, o desde el colector de retorno, hasta el acumulador o calentador centralizado. La canalización irá en lugar accesible.</p>
<b>IFC-19 Canalización de cobre calorifugada -D</b>	<p>IFC-19 Ida IFC-19 Retorno</p>	<p>Comprende: Distribuidor, columna de ida, colector de retorno y columna de retorno.</p> <p><b>Distribuidor:</b> Canalización desde el acumulador o calentador centralizado hasta el pie de las columnas. La canalización será accesible, e irá anclada a los paramentos o suspendida del forjado. Llevará una pendiente ascendente no menor del 2%.</p> <p><b>Columna de ida:</b> Canalización vertical desde el distribuidor hasta la altura del punto de consumo más alto servido por la columna. La canalización irá en lugar accesible.</p> <p><b>Colector de retorno:</b> Canalización desde el extremo superior de las columnas de ida hasta la columna de retorno. La canalización será fácilmente accesible y llevará una pendiente descendente no menor del 2%. Se empleará solamente en distribuciones por grupos múltiples de columnas. Cada colector de retorno puede recoger todas o varias de las columnas de ida, que tengan igual presión.</p> <p><b>Columna de retorno:</b> Canalización vertical desde el extremo superior de las columnas de ida, o desde el colector de retorno, hasta el acumulador o calentador centralizado. La canalización irá en lugar accesible.</p>
<b>IFC-20 Canalización de acero sin calorifugar-D</b>		<p>Se utilizará para derivaciones, desde la columna de ida o calentador individual, hasta los aparatos de consumo. La canalización podrá ir en cámara registrable, empotrada en tabicón o muro no resistente o bajo solado, y llevará una pendiente descendente no menor del 2%.</p>
<b>IFC-21 Canalización de cobre sin calorifugar-D</b>		<p>Se utilizará para derivaciones, desde la columna de ida o calentador individual, hasta los aparatos de consumo. La canalización podrá ir en cámara registrable, empotrada en tabicón o muro no resistente o bajo solado, y llevará una pendiente descendente no menor del 2%.</p>

- IFC-22 Contador divisionario colocado-S**  Se dispondrá para controlar el consumo de agua caliente, al principio de las derivaciones, en el caso de instalaciones centralizadas con contadores divisionarios.
- IFC-23 Llave de compuerta colocada-D**  Se dispondrá en las entradas y salidas del acumulador o calentador centralizado; antes y después de cada válvula de retención; antes y después de cada bomba aceleradora; y como llave de paso en las derivaciones de más de 80 mm de diámetro.  
En el caso de distribuidor vertical por grupo múltiple de columnas, caso C, se dispondrá una llave al pie de éstas para el equilibrado del sistema, antes de la llave de compuerta con grifo de vaciado.
- IFC-24 Llave de paso colocada-D**  Se dispondrá:  
Al principio de las derivaciones antes y después del contador.  
A la entrada de cada local húmedo  
Antes de cada aparato de consumo móvil
- IFC-25 Llave de compuerta con grifo de vaciado colocada-D**  Se dispondrá al pie de cada columna de ida y de retorno.  
Podrá sustituir a la llave de compuerta situada antes de la bomba aceleradora, siempre que permita el total vaciado de la columna.
- IFC-26 Válvula de retención colocada-D**  Se dispondrá en el tramo alimentador a la entrada al acumulador o calentador centralizado.
- IFC-27 Purgador colocado-D**  Se dispondrá en el extremo superior de cada columna de ida, en lugar fácilmente accesible.
- IFC-28 Dilatador de acero-D**  Se dispondrá en los tramos rectos de la canalización de acero calorifugada, dividiendo su longitud en tramos no superiores a 25 m.
- IFC-29 Dilatador de cobre-D**  Se dispondrá en los tramos rectos de la canalización de cobre calorifugada, dividiendo su longitud en tramos no superiores a 25 m.
- IFC-30 Bomba aceleradora colocada -D-H-P-Q**  Se dispondrá en cada columna de retorno lo más cerca posible del acumulador o calentador centralizado.
- IFC-31 Calentador instantáneo a gas instalado -D-P-Q**  Se dispondrá para la producción individual de agua caliente.  
La longitud máxima de distribución por calentador, no será superior a 12 m.  
Se instalará en local ventilado de volumen:

Potencia del calentador  
 $P < 9000 \text{ kcal/h}$   
 $9000 < P < 19500 \text{ kcal/h}$   
 $P > 19500 \text{ kcal/h}$

Volumen del local  
 $V > 8 \text{ m}^3$   
 $V > 12 \text{ m}^3$   
 $V > 16 \text{ m}^3$

Llevarán conductos de evacuación de humos y gases según NTE-ISH:  
 Instalaciones de Salubridad. Humos y gases, los aparatos cuya potencia sea superior a 9000 kcal/h.  
 Cuando los aparatos no estén conectados a conductos de evacuación de humos y gases no se instalarán en cuartos de aseo, y deberán disponer, por encima de ellos, de un espacio libre no menor de 400 mm, siendo la distancia desde el suelo hasta la parte superior de los mismos no menor de 1800 mm. La distancia en sentido horizontal entre el aparato y otros puntos de fuego como cocinas y estufas no será menor de 400 mm.  
 La distancia a la pared lateral más próxima no será menor de 150 mm.

# Agua Caliente



IFC

1973

Plumbing: hot water. Design

**IFC-32 Calentador acumulador individual a gas instalado -D-P**



Se dispondrá para la producción individual de agua caliente. La longitud máxima de distribución por acumulador no será superior a 12 m. El acumulador se instalará en local ventilado con volumen no menor de 8 m<sup>3</sup>. Cuando los aparatos no estén conectados a conductos de evacuación de humos y gases, no se instalarán en cuartos de aseo y deberán disponer, por encima de ellos, de un espacio libre no menor de 400 mm, siendo la distancia desde el suelo hasta la parte superior de los mismos no menor de 1800 mm. La distancia en sentido horizontal entre el aparato y otros puntos de fuego como cocinas y estufas; no será menor de 400 mm. La distancia a la pared lateral más próxima no será menor de 150 mm.

**IFC-33 Calentador acumulador individual eléctrico instalado-D-P**



Se dispondrá para la producción individual de agua caliente. La longitud máxima de distribución por acumulador no será superior a 12 m. Se situará de forma que no quede en contacto con el techo.

**IFC-34 Calentador acumulador centralizado instalado-C-P**




Se dispondrá normalmente para la producción de agua caliente. Se situará en local impermeabilizado con sumidero, según NTE-ISS: Instalaciones de Salubridad. Saneamiento.

**IFC-35 Calentador de paso centralizado instalado-P-Q**




Se dispondrá para la producción de agua caliente en edificios con consumo intenso y en cortos períodos de tiempo, como en gimnasios, edificios docentes y cuarteles. Se situará en local impermeabilizado con sumidero, según NTE-ISS: Instalaciones de Salubridad. Saneamiento.

**IFC-36 Hidromezclador automático colocado-D**

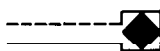


Se dispondrá para la mezcla automática de agua fría y caliente, a fin de rebajar la temperatura del agua caliente para su uso.

**IFC-37 Hidromezclador manual colocado-D**

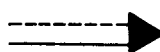

Se dispondrá para la mezcla manual de agua fría y caliente a fin de rebajar la temperatura del agua caliente para su uso. Será obligatorio en duchas, lavabos y fregaderos cuando no se utilice el automático.

**IFC-38 Grifo colocado-D**

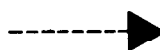



Se dispondrá en cada punto de consumo de agua caliente.

## 4. Planos de obra

		Escala
<b>IFC-Plantas</b>	En cada planta del edificio se representarán por su símbolo los elementos de la red y se numerarán. Se acompañará una relación de la especificación que corresponde a cada elemento numerado, expresando el valor numérico de sus parámetros.	1:100
<b>IFC-Secciones</b>	Sobre las secciones del edificio se dibujarán los esquemas de la red, necesarios para definir la situación de cada uno de sus elementos.	1:100
<b>IFC-Locales húmedos</b>	Se detallará la instalación de cada tipo de local húmedo.	1:20
<b>IFC-Detalles</b>	Se representarán gráficamente todos los detalles de elementos para los cuales no se haya adoptado o no exista especificación NTE.	1:20

# 5. Esquemas

## Esquema A

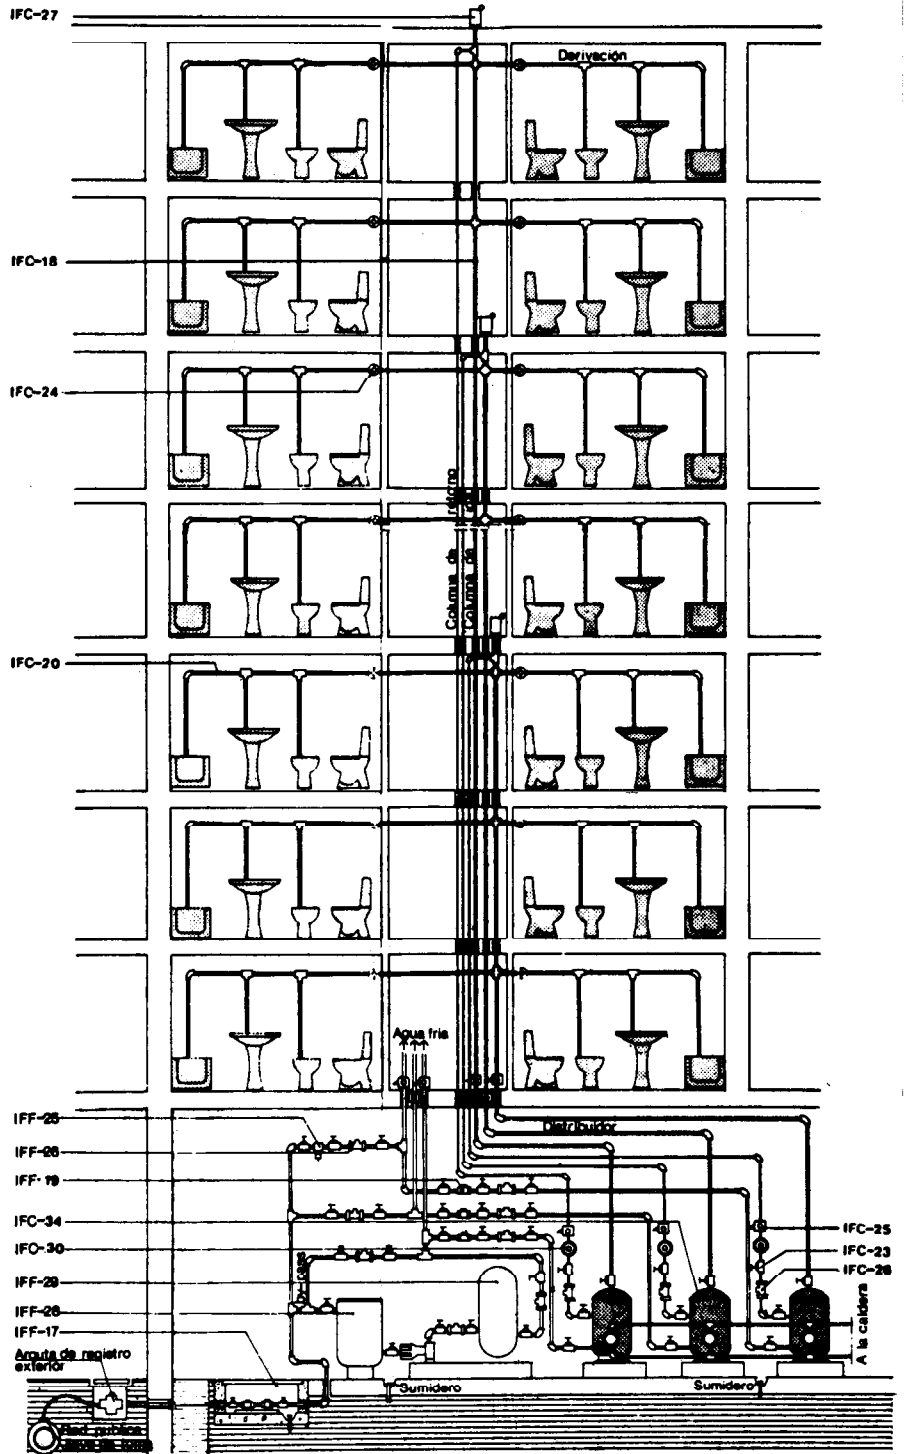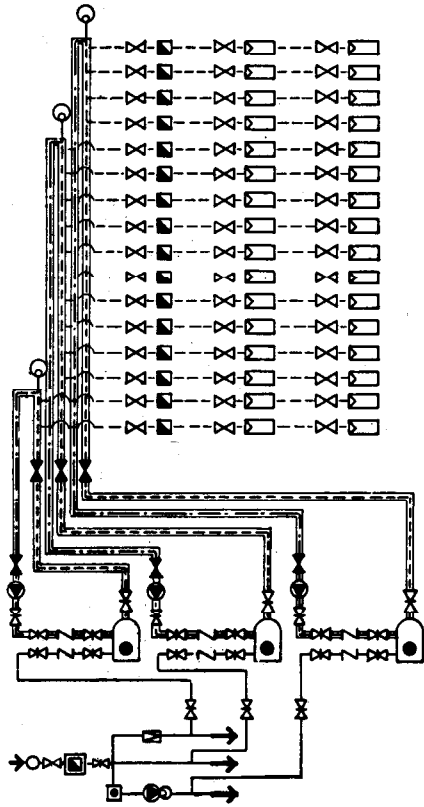





# Agua Caliente

IFC



Plumbing: hot water. Design

1973



Esquema B

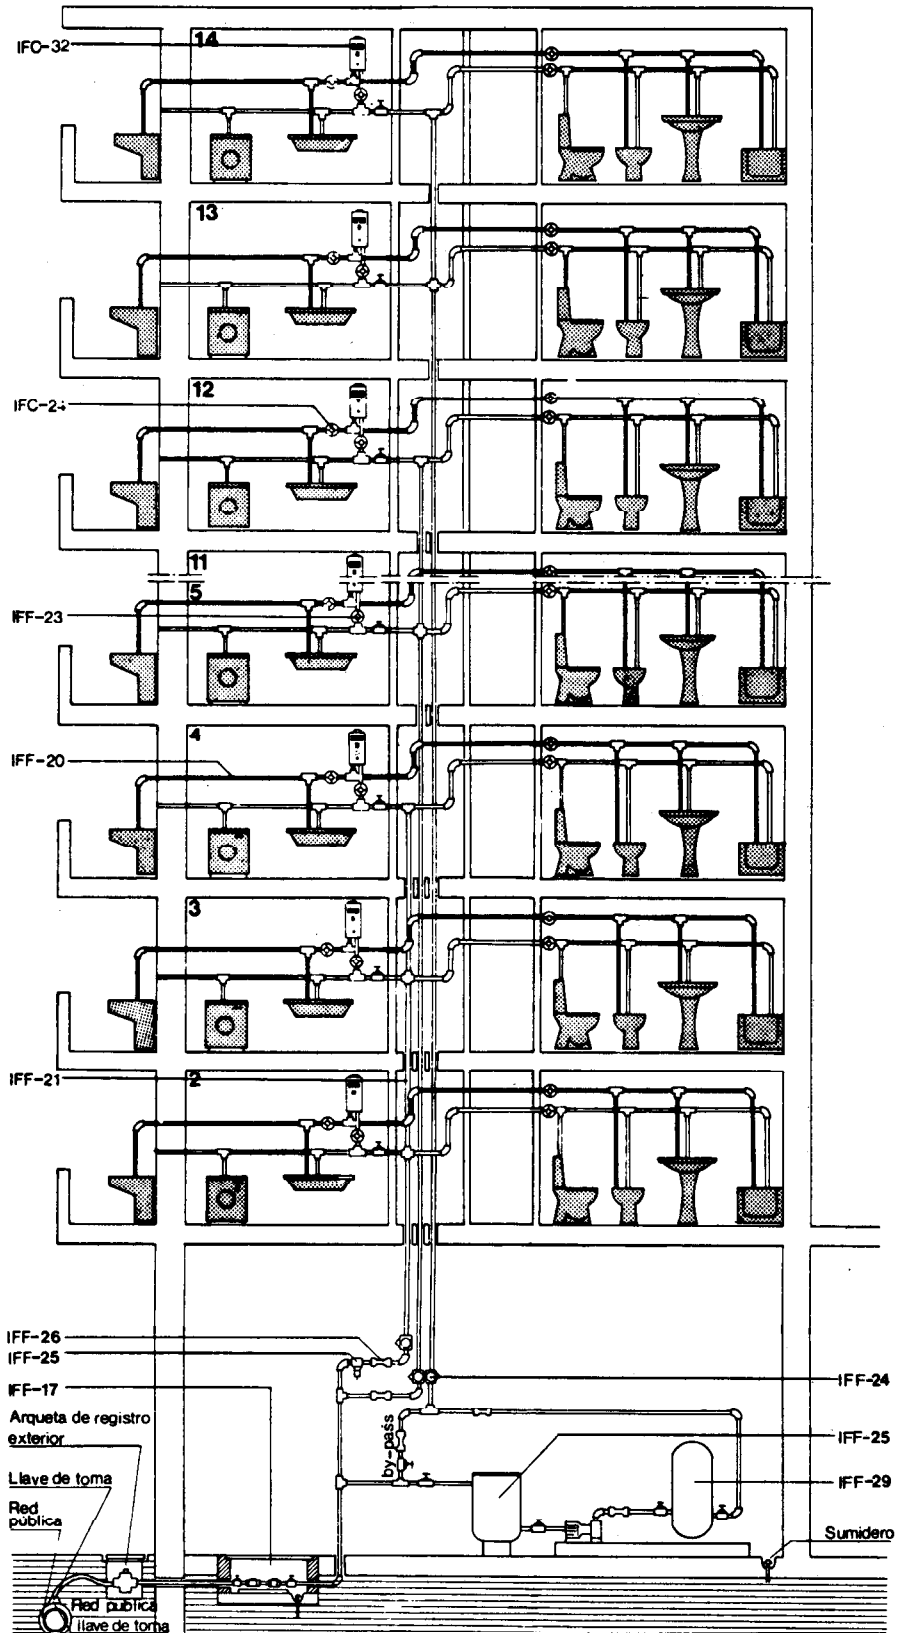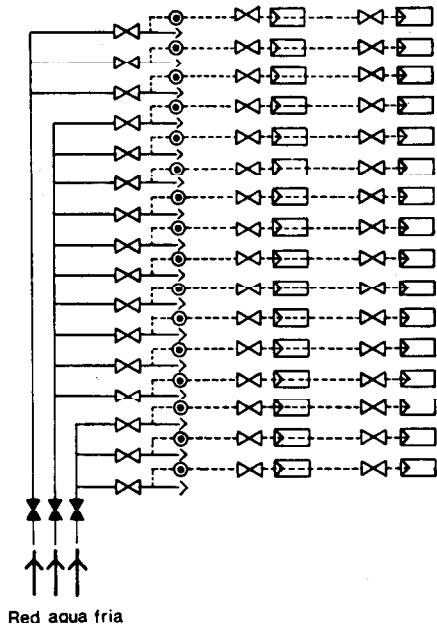

# Esquema C

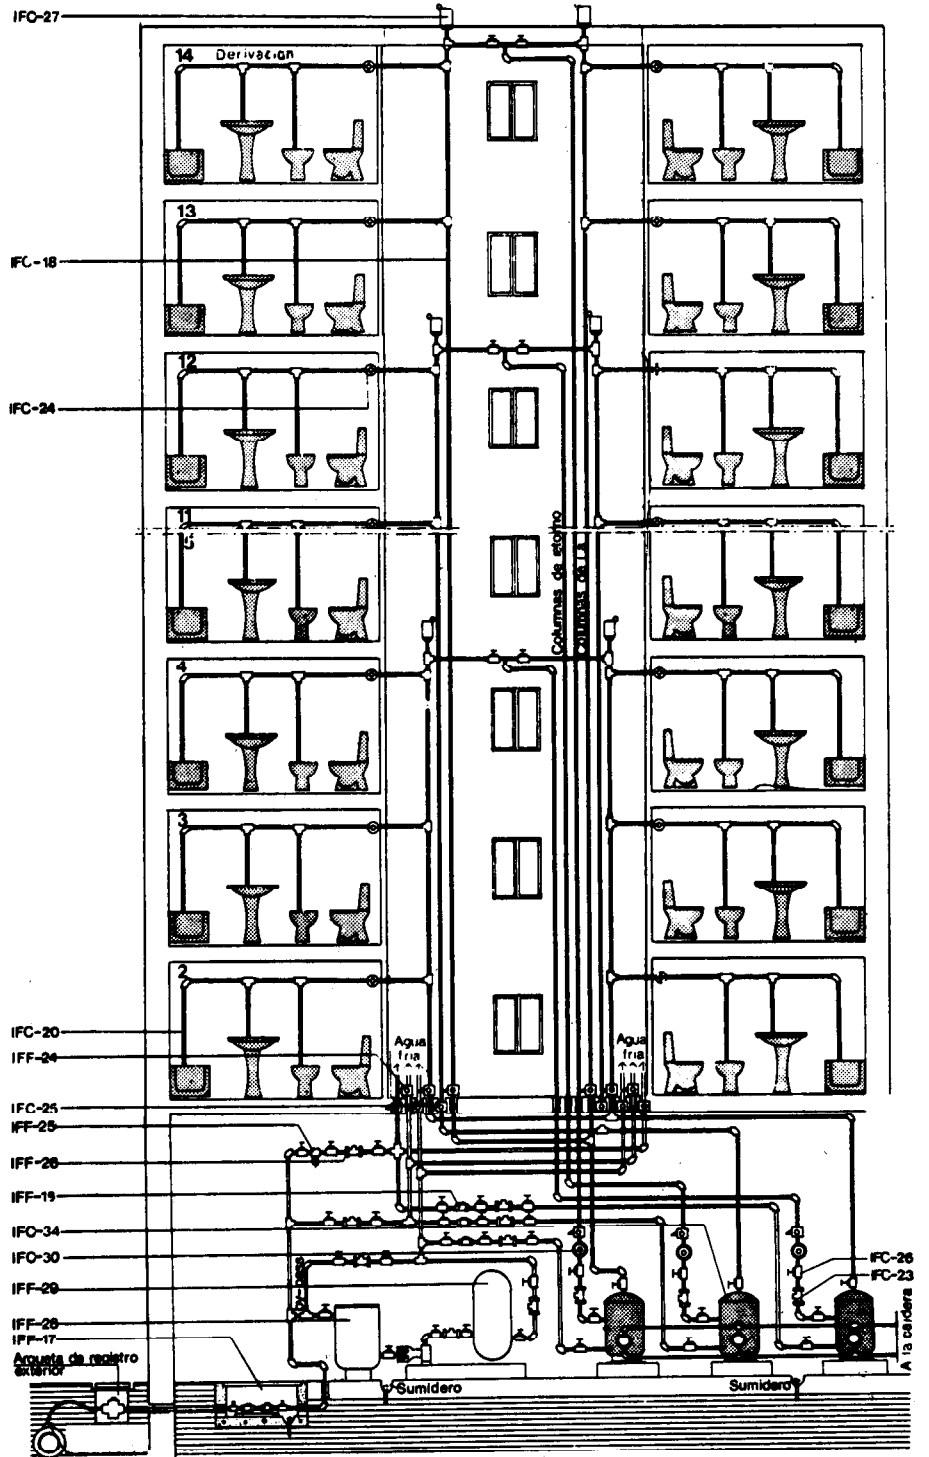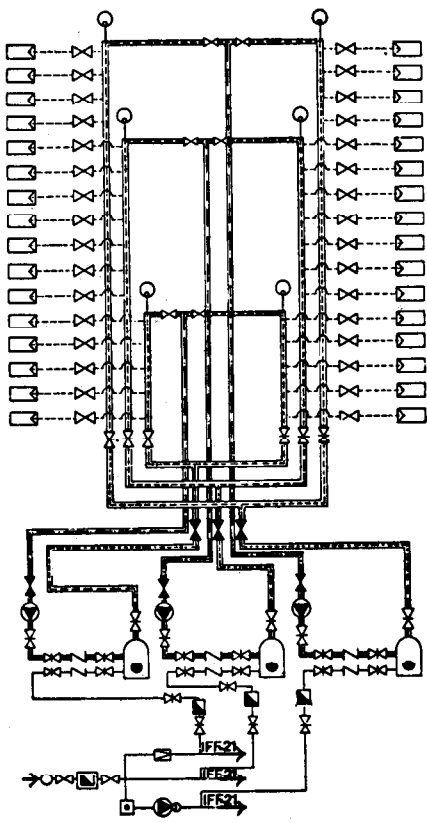



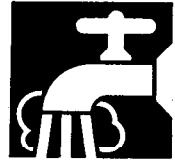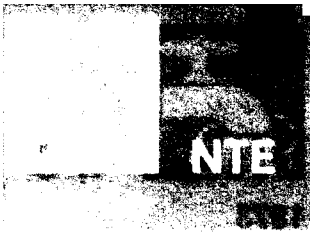



# Agua Caliente

IFC

Plumbing: hot water. Design

1973

Esquema D

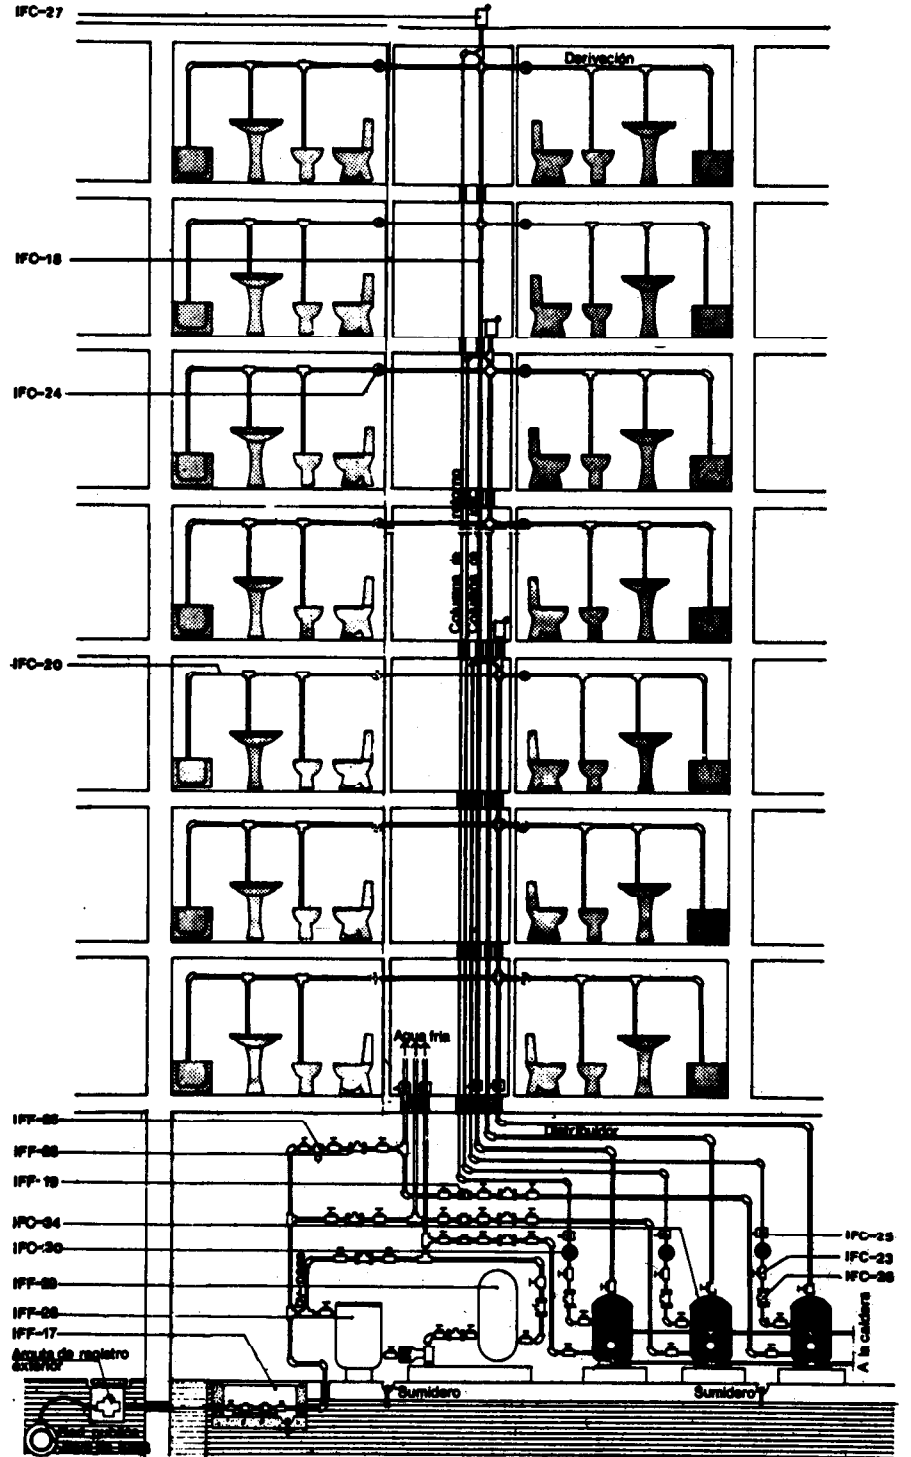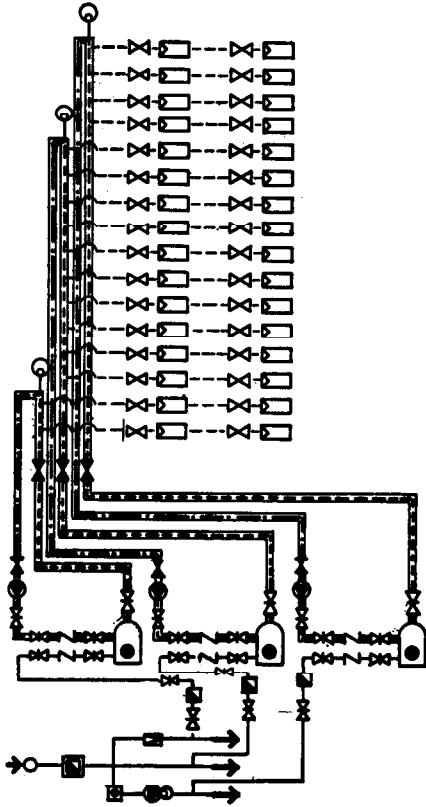


# Agua Caliente



IFC

1973

Plumbing: hot water. Calculation

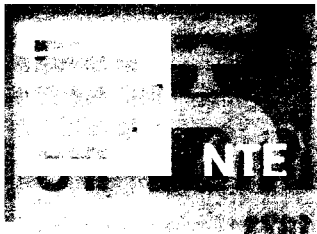

## 1. Ambito de aplicación

Cálculo de instalaciones de agua caliente, en edificios hasta 20 plantas, con una distancia máxima desde la acometida a la red general de suministro de agua hasta el grifo más alejado, de 100 m.

## 2. Cálculo de diámetros

Para el dimensionado de la red cada bañera se contará como dos grifos, considerando que lleve o puede llevar una ducha incorporada.

### Instalaciones individuales o centralizadas sin columna de retorno

El diámetro D, preciso para cualquier tramo de la conducción se determina en la Tabla 1 en función del nº de grifos servido por el tramo en estudio, y del uso a que se destine el edificio.

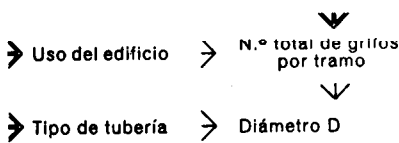


Tabla 1

Número de grifos servidos por el tramo

Uso del edificio	Número de grifos servidos por el tramo											
	3	8	15	33	51	99	206	322	663	1217	2008	
<b>Público</b>												
<b>Privado</b>	3	9	18	42	67	134	291	469	1027	1929	3286	
<b>Tipo de tubería</b>	<b>Acero</b>	15	20	25	32	40	50	65	80	100	125	150
	<b>Cobre</b>	18	22	28	30	42	50	60	80	100	125	160

**Diámetro D en mm**

### Instalaciones centralizadas con columna de retorno

Distribuidor:  
 El diámetro D, de cada tramo se determina en la Tabla 2, en función del número de grifos a que abastece, y del uso a que se destine el edificio.

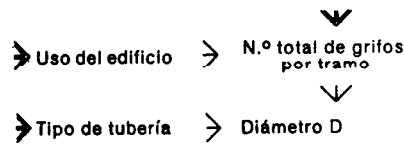


Tabla 2

Número de grifos servidos por el tramo distribuidor

Uso del edificio	Número de grifos servidos por el tramo distribuidor											
	2	6	12	27	40	80	170	270	550	1000	1670	
<b>Público</b>												
<b>Privado</b>	2	7	15	35	55	110	240	390	850	1600	2740	
<b>Tipo de tubería</b>	<b>Acero</b>	15	20	25	32	40	50	65	80	100	125	150
	<b>Cobre</b>	18	22	28	36	42	50	60	80	100	125	160

**Diámetro D en mm**

Columnas de ida:  
 El diámetro D, de cada tramo se determina en las Tablas 3 y 4, en función del nº de grifos servidos por el tramo en estudio y el nº de grifos servidos por toda la columna.

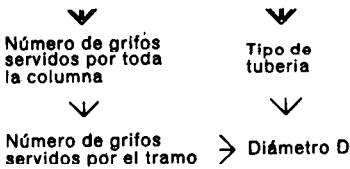
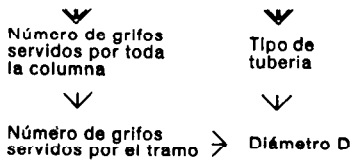


Tabla 3 Diámetro de columnas de ida en edificios de uso privado

Número de grifos servidos por toda la columna

Número de grifos servidos por toda la columna																				Tipo de tubería							
5	10	15	20	25	30	40	50	75	100	125	150	200	250	300	400	500	600	700	800	900	1000	1250	1500	1750	2000	Acero	Cobre
2	1	↓	↓	↓	↓	↓	↓	↓	↓	↓	↓	↓	↓	↓	↓	↓	↓	↓	↓	↓	↓	↓	↓	↓	15	18	
3	7	6	5	4	3	↓	↓	↓	↓	↓	↓	↓	↓	↓	↓	↓	↓	↓	↓	↓	↓	↓	↓	↓	20	22	
		15	14	13	↓	↓	↓	↓	↓	↓	↓	↓	↓	↓	↓	↓	↓	↓	↓	↓	↓	↓	↓	↓	25	28	
					30	34	32	27	22	17	12	2	↓	↓	↓	↓	↓	↓	↓	↓	↓	↓	↓	↓	32	36	
							50	52	47	42	37	27	17	7	↓	↓	↓	↓	↓	↓	↓	↓	↓	↓	40	42	
									100	109	104	94	84	74	54	34	14	↓	↓	↓	↓	↓	↓	↓	50	50	
												200	241	231	211	191	171	151	131	111	91	41	↓	↓	69	80	
																									80	80	
																									100	100	
																									125	125	
																										<b>Diámetro D</b>	
																										<b>en mm</b>	

**Número de grifos servidos por el tramo**



**Tabla 4 Diámetro de columnas de ida en edificios de uso público**

Número de grifos servidos por toda la columna																				Tipo de tubería							
5	10	15	20	25	30	40	50	75	100	125	150	200	250	300	400	500	600	700	800	900	1000	1250	1500	1750	2000	Acero	Cobre
2	1	↓	↓	↓	↓	↓	↓	↓	↓	↓	↓	↓	↓	↓	↓	↓	↓	↓	↓	↓	↓	↓	↓	↓	↓	15	18
5	6	5	4	3	2	↓	↓	↓	↓	↓	↓	↓	↓	↓	↓	↓	↓	↓	↓	↓	↓	↓	↓	↓	↓	20	22
	10	12	11	10	9	7	5	↓	↓	↓	↓	↓	↓	↓	↓	↓	↓	↓	↓	↓	↓	↓	↓	↓	↓	25	28
		20	25	27	25	23	18	13	8	3	↓	↓	↓	↓	↓	↓	↓	↓	↓	↓	↓	↓	↓	↓	↓	32	36
			30	40	41	36	31	26	21	11	1	↓	↓	↓	↓	↓	↓	↓	↓	↓	↓	↓	↓	↓	↓	40	42
				50	75	79	74	69	59	49	39	19	↓	↓	↓	↓	↓	↓	↓	↓	↓	↓	↓	↓	↓	50	50
								150	166	156	146	126	106	86	66	46	26	6	↓	↓	↓	↓	↓	↓	↓	65	80
										250	262	242	222	202	182	162	142	122	72	22	↓	↓	↓	↓	↓	80	80
													500	543	523	503	483	463	413	363	313	263	↓	↓	↓	100	100
																		1000	976	917	867	817	↓	↓	↓	125	125
																				1500	1653	1603	↓	↓	↓	150	160

Número de grifos servidos por el tramo


Diámetro D en mm

Derivaciones:

El diámetro D de cada tramo, se determina en la Tabla 5, en función del n.º de grifos servido por dicho tramo, y el uso a que se destine el edificio.

**Tabla 5**

Número de grifos servidos por el tramo

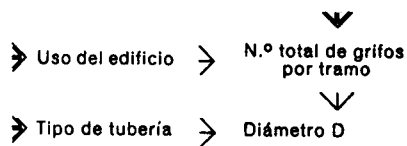

Uso del edificio	Número de grifos servidos por el tramo											
	Público	3	8	15	33	51	99	206	322	663	1217	2008
Privado	3	9	18	42	67	134	291	469	1027	1929	3286	
Tipo de tubería	Acero	15	20	25	32	40	50	65	80	100	125	150
	Cobre	18	22	28	36	42	50	80	80	100	125	160


Diámetro D en mm

Colectores y columnas de retorno:

El diámetro D, de cada tramo, se determina en la Tabla 6, en función del n.º de grifos servido por la columna o columnas de ida que retornan por dicho tramo, y del uso a que se destine el edificio.

**Tabla 6**


Número de grifos servidos por toda la columna

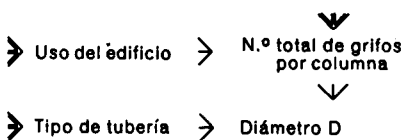

Uso del edificio	Número de grifos servidos por toda la columna									
	Público	15	35	80	125	235	350	545	1080	1620
Privado	15	50	120	190	360	530	835	1650	2450	
Tipo de tubería	Acero	10	15	20	25	32	40	50	65	80
	Cobre	12	18	22	28	36	42	50	80	80

Diámetro D en mm

### 3. Cálculo de llaves y contadores

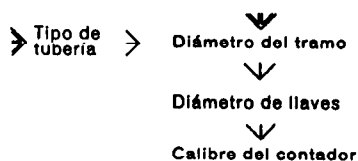


El diámetro de las llaves y el calibre S del contador se determinan en la Tabla 7 a partir del diámetro D del tramo en que se instalen, calculado anteriormente.

**Tabla 7**

Diámetro D en mm del tramo

Tipo de tubería	Diámetro D en mm del tramo											
	Acero	15	20	25	32	40	50	65	80	100	125	150
Cobre	12	18	22	28	36	42	50	80	100	125	160	
Diámetro de llaves (mm)		15	20	25	32	40	50	65	80	100	125	150
Calibre S del contador (mm)		10	13	15	20	30	40	50	65	80	100	125

### 4. Cálculo del grupo de presión

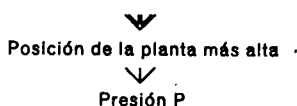

Para instalaciones individuales con calentador-acumulador y para instalaciones centralizadas, el cálculo del grupo de presión se hará según NTE-IFF: Instalaciones de Fontanería. Agua Fría.

Para instalaciones individuales, con calentador instantáneo, será necesario un grupo de presión en la red de agua fría, cuando la presión en la acometida sea inferior a la indicada en la Tabla 8 para la planta más alta de las servidas.

**Tabla 8**

Posición de la planta más alta servida por el grupo de presión

1ª	2ª	3ª	4ª	5ª	6ª	7ª	8ª	9ª	10ª	11ª	12ª	13ª	14ª	15ª	16ª	17ª	18ª	19ª	20ª
17	20	23	26	29	32	35	38	41	44	47	50	53	56	59	62	65	68	71	74

Presión P mínima admisible en la acometida (m.c.a.)


# Agua Caliente

Plumbing: hot water. Construction




IFC

1973

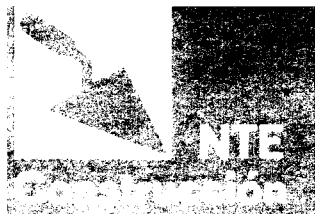


## 1. Especificación


### IFC-1 Tubo y piezas especiales de acero-D

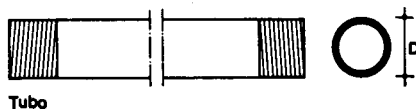


Tubo

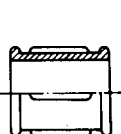


Manguito

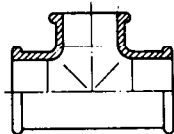

Te recta

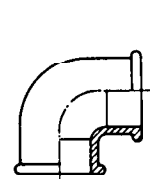

Codo

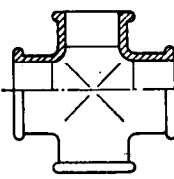

Cruz

De acero estirado en frío sin soldadura, con rosca cilíndrica. Piezas especiales de fundición maleable.


Todos ellos galvanizados interior y exteriormente

Estancos a una presión mínima de 10 atm.


Sección circular, espesor uniforme y sin rebabas en cortes.

Diámetro nominal D (mm)	Espesor de pared e (mm)
10	2,35
15	2,65
20	2,65
25	3,25
32	3,25
40	3,25
50	3,65
65	3,65
80	4,05
100	4,50
125	4,85
150	4,85


### IFC-2 Tubo y piezas especiales de cobre-D

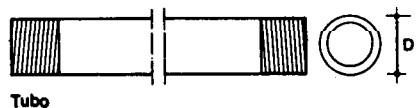


Tubo

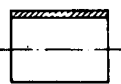


Manguito

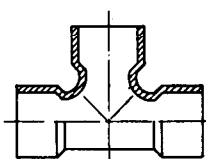

Te recta

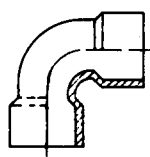

Codo

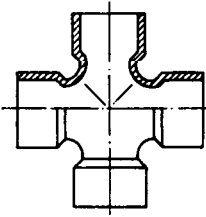

Cruz


De cobre estirado sin soldadura. Desoxidado con fósforo.

Estancos a una presión mínima de 10 atm.

Sección circular y espesor uniforme. Las superficies exterior e interior serán lisas y estarán exentas de rayas, manchas sopladuras, escorias, picaduras o pliegues.

Diámetro nominal D (mm)	Espesor de pared e (mm)
12	0,8
18	1
22	1
28	1
36	1,2
42	1,2
50	1,5
80	1,5
100	2
125	2,5
160	2,5

### IFC-3 Contador divisionario-S

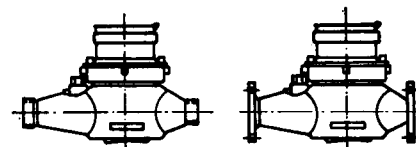

Para roscar

Para embriar

Permitirá medir el caudal de agua que pasa a su través.


Para roscar o embriar.

Todos sus elementos serán inalterables al agua caliente.

Homologado y verificado por la Delegación de Industria.

Calibre S en mm.

### IFC-4 Llave de compuerta-D

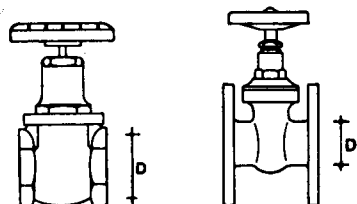

Para roscar

Para embriar

Permitirá el corte total del paso de agua.

Para presiones no mayores de 50 m.c.a., compuerta de cuña y cuerpo de acero.

Para presiones mayores de 50 m.c.a. compuerta de lados paralelos, cuerpo de fundición gris y mecanismo de bronce.

Espesor mínimo 2 mm.


Para roscar o embriar.

Estanca a la presión de 15 atm.

Todos sus elementos serán inalterables al agua caliente.


Diámetro D en mm.

### IFC-5 Llave de paso-D

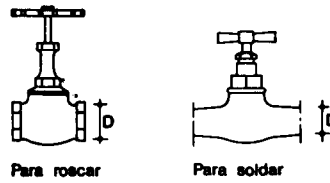


Permitirá el corte y regulación del paso de agua.  
De bronce o latón.  
Espesor mínimo 2 mm.  
Para roscar o soldar.  
Estanca a la presión de 15 atm.  
Todos sus elementos serán inalterables al agua caliente.  
Diámetro D en mm.

### IFC-6 Llave de compuerta con grifo de vaciado-D

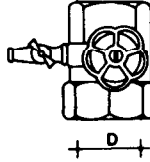


Permitirá el corte y vaciado de una parte de la red.  
De bronce o latón.  
Espesor mínimo 2 mm.  
Para roscar.  
Estanca a la presión de 15 atm.  
Todos sus elementos serán inalterables al agua caliente.  
Diámetro D en mm.

### IFC-7 Purgador-D

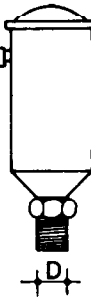


Permitirá eliminar automáticamente el aire contenido en las tuberías.  
Cuerpo de latón o bronce.  
Espesor mínimo 2 mm.  
Para roscar.  
Estanco a una presión de 5 atm.  
Todos sus elementos serán inalterables al agua caliente.  
Homologado por la Delegación de Industria.  
Diámetro D en mm.

### IFC-8 Bomba aceleradora -D·H·P·Q

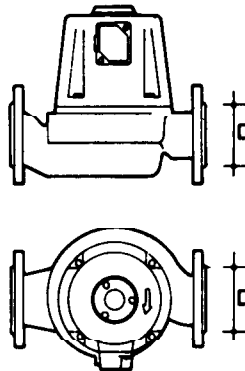


Favorecerá la circulación del agua de retorno.  
Cuerpo de fundición.  
De régimen menor de 1.500 r.p.m.; de fácil revisión antisedimentaria, con prensaestopas y con paso directo, sin necesidad de by-pass.  
Para roscar o embriar.  
Todos sus elementos serán inalterables al agua caliente.  
Homologada por la Delegación de Industria.  
Diámetro D en mm.  
Altura H en m.c.a.  
Potencia P en C. V.  
Caudal Q en l/min.

### IFC-9 Coquilla aislante-D

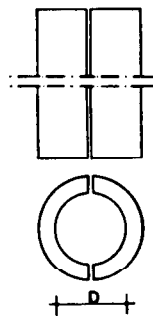

De material impermeable, imputrescible y auto extinguido.  
Evitará las pérdidas de calor en las tuberías.  
Coeficiente de conductividad térmica menor de 0,03 kcal/mh°C.  
Espesor mínimo 20 mm.  
Diámetro D en mm.

### IFC-10 Calentador instantáneo a gas-D·P·Q

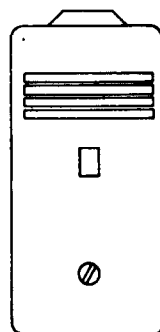

A pleno régimen deberá elevar la temperatura del agua de 10 a 45°C.  
Estará provisto de regulación de caudal.  
Homologado por la Delegación de Industria.  
Diámetro D en mm.  
Potencia P en kcal/h.  
Caudal Q en l/min.

# Agua Caliente


Plùmbing: hot water. Construction



IFC


1973

## IFC-20 Canalización de acero sin calorifugar-D

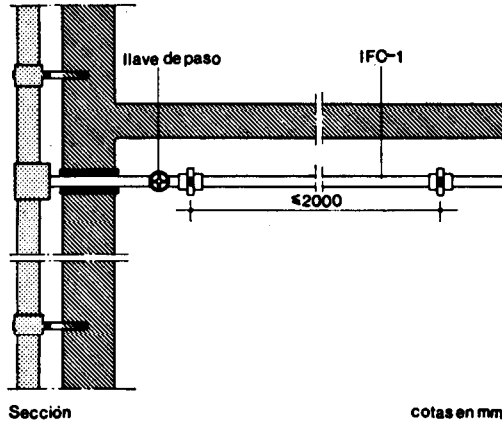


IFC- 1 Tubo de acero galvanizado empotrado en paramentos o bajo solados con protección de pintura antioxidante de base asfáltica y forrado con cartón ondulado. Las uniones y piezas especiales irán roscadas. Para la estanquidad de la unión, una vez atornillados los tubos, se pintarán con minio las roscas y en la unión se empleará estopa, pastas o cintas de estanquidad. Se evitará totalmente el contacto de la tubería con yeso. Cuando la conducción vaya recibida a los paramentos o a los forjados mediante grapas, éstas serán de acero galvanizado interponiendo anillos elásticos de goma o fieltro con separación máxima de 2000 mm. Cuando la tubería atraviese muros, tabiques o forjados se dispondrá un manguito pasamuros con holgura mínima de 10 milímetros y se rellenará el espacio libre con masilla plástica.

## IFC-21 Canalización de cobre sin calorifugar-D

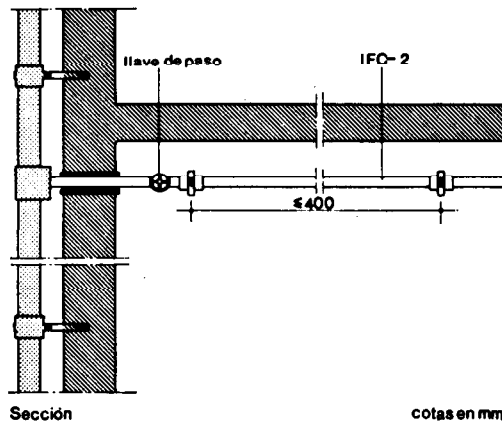


IFC- 2 Tubo de cobre empotrado en paramentos o bajo solados forrado con cartón ondulado. Las uniones de tubos y piezas especiales se harán mediante manguitos o juntas a enchufe, con soldadura por capilaridad. Cuando la conducción vaya recibida a los paramentos o forjados mediante grapas, éstas serán de latón interponiendo anillos de goma o fieltro con separación máxima de 400 mm. Cuando la tubería atraviese muros, tabiques o forjados se dispondrá un manguito pasamuros con holgura mínima de 10 mm y se rellenará el espacio libre con masilla plástica.

## IFC-22 Contador divisionario colocado-S

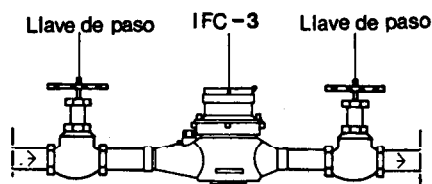


IFC- 3 Contador roscado o embreado al tubo de acero. Roscado previa preparación del tubo con minio y estopa, pastas o cintas. Embreado con elemento de estanquidad al agua caliente. Para la unión con el tubo de cobre, se dispondrá una pieza especial de latón roscada o embreada al contador, a la que se soldará por capilaridad el tubo de cobre. Se dispondrán llaves de paso antes y después del contador.

**IFC-23 Llave de compuerta colocada-D**

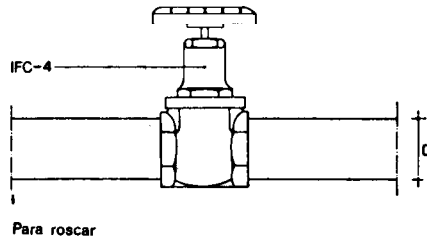


IFC- 4 Llave de compuerta roscada o embridada al tubo de acero. Embridada con elemento de estanquidad inalterable al agua caliente. Roscada previa preparación del tubo con minio y estopa, pastas o cintas. Para la unión con el tubo de cobre, se dispondrá una pieza especial de latón roscada o embridada a la llave, a la que se soldará por capilaridad el tubo de cobre.

**IFC-24 Llave de paso colocada-D**

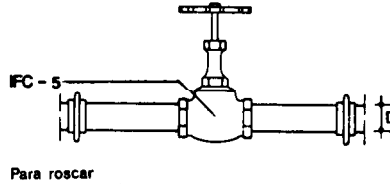


IFC- 5 Llave de paso roscada al tubo de acero previa preparación de éste con minio y estopa, pastas o cintas. La unión con el tubo de cobre se hará mediante manguitos con soldadura por capilaridad.

**IFC-25 Llave de compuerta con grifo de vaciado colocada-D**

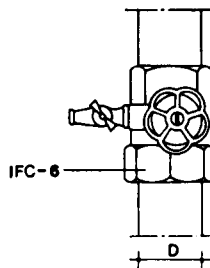


IFC- 6 Llave de compuerta con grifo de vaciado roscada al tubo de acero. Roscada, previa preparación del tubo con minio y estopa, pastas o cintas. Para la unión con el tubo de cobre, se dispondrá una pieza especial de latón roscada a la llave, a la que se soldará por capilaridad el tubo de cobre.

**IFC-26 Válvula de retención colocada-D**

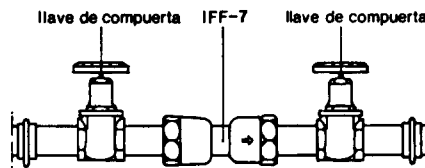


IFF- 7 Válvula de retención roscada o embridada al tubo de acero. Roscada, previa preparación del tubo con minio y estopa, pastas o cintas. Embridada con elemento de estanquidad inalterable al agua caliente. Para la unión con el tubo de cobre, se dispondrá una pieza especial de latón roscada o embridada a la que se soldará por capilaridad al tubo de cobre. Se dispondrán llaves de compuerta antes y después de la válvula.

**IFC-27 Purgador colocado-D**

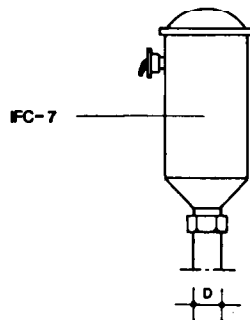

IFC- 7 Purgador roscado al tubo de acero, previa preparación de éste con minio y estopa, pastas o cintas. Para la unión con el tubo de cobre, se dispondrá una pieza especial de latón roscada al purgador a la que se soldará por capilaridad el tubo de cobre. Provisto de recipiente de desagüe conectado a la red de saneamiento.

**IFC-28 Dilatador de acero-D**

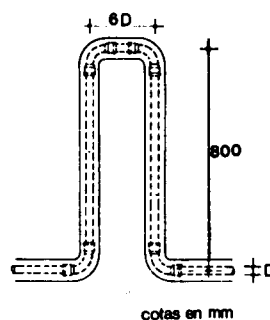

IFC- 1 Tubo y piezas especiales de acero, del mismo diámetro de la canalización en que se intercala.

IFC- 9 Coquilla aislante. Cubrirá el tubo y piezas especiales, previo pintado de éstos con minio.

# Agua Caliente


Plumbing: hot water. Construction



**IFC**

1973


## IFC-29 Dilatador de cobre-D

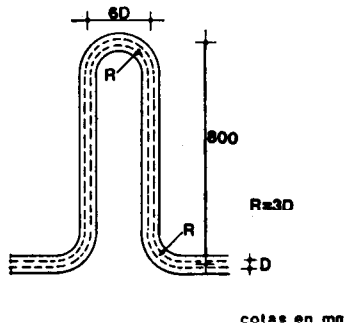

IFC- 2 Tubo de cobre del mismo diámetro de la canalización en que se intercala. Se curvará con radio igual a tres veces el diámetro del tubo.

IFC- 9 Coquilla aislante. Cubrirá el tubo.

## IFC-30 Bomba aceleradora colocada-D-H-P-Q

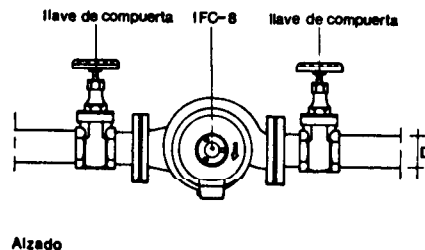

IFC- 8 Bomba aceleradora roscada o embreada al tubo de acero. Embreada con elemento de estanquidad inalterable al agua caliente.


Roscada previa preparación del tubo con minio y estopa, pastas o cintas.

Para la unión con el tubo de cobre, se dispondrá una pieza especial de latón roscada o embreada a la bomba, a la que se soldará por capilaridad el tubo de cobre.

El eje motor de la bomba quedará en posición horizontal.

Se dispondrán llaves de compuerta antes y después de la bomba.


## IFC-31 Calentador instantáneo a gas instalado-D-P-Q

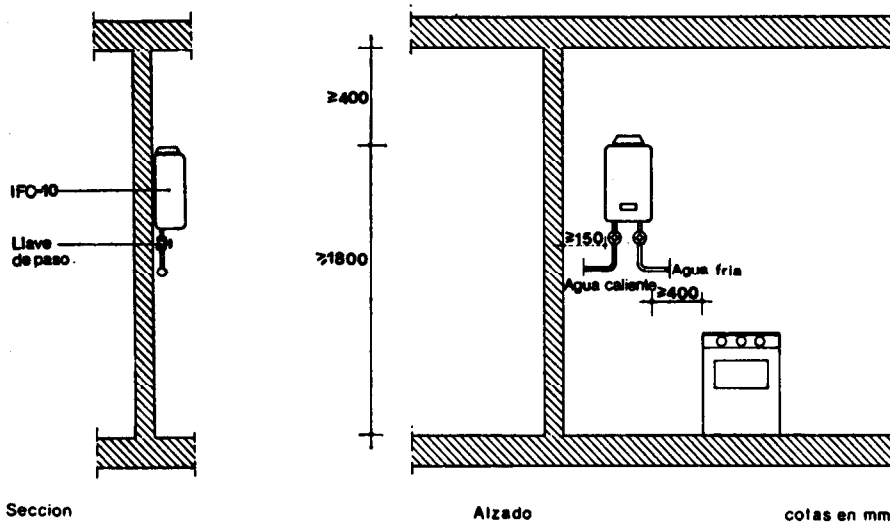

IFC- 10 Calentador instantáneo a gas fijado al paramento mediante cuatro pernos de acero de 10 mm de diámetro, empotrados 80 mm como mínimo. En tabiques de ladrillo hueco sencillo, los pernos atravesarán la pared y se unirán con dos contraplacas metálicas. La conexión a las canalizaciones se hará con racores rígidos.




**IFC-32 Calentador acumulador individual a gas instalado-D-P**

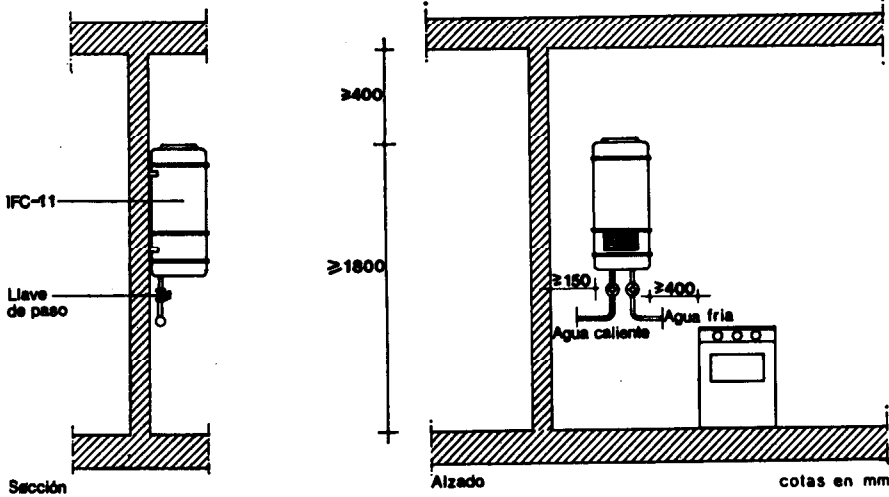


IFC- 11 Calentador acumulador, individual a gas fijado al paramento mediante cuatro pernos de acero de 10 mm de diámetro, empotrados 80 milímetros como mínimo. En elementos de fábrica de espesor igual o inferior a 15 cm los pernos atravesarán la pared y se unirán con dos contraplacas metálicas. No se colocarán en tabiques de ladrillo hueco sencillo. La conexión a las canalizaciones se hará con racores rígidos.

**IFC 33 Calentador acumulador individual eléctrico instalado D P**

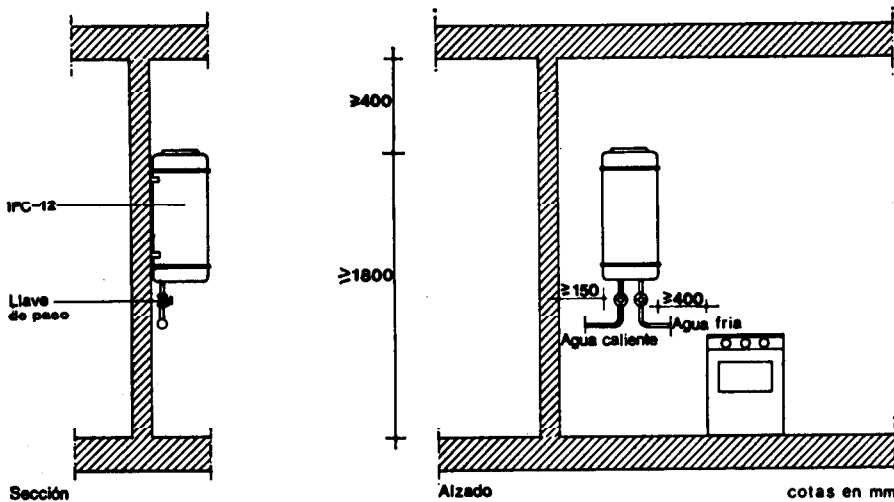

IFC- 12 Calentador acumulador individual eléctrico fijado al paramento mediante cuatro pernos de acero de 10 mm de diámetro, empotrados 80 mm como mínimo. En elementos de fábrica de espesor igual o inferior a 15 cm los pernos atravesarán la pared y se unirán con dos contraplacas metálicas. No se colocarán en tabiques de ladrillo hueco sencillo. La conexión a las canalizaciones se hará con racores rígidos.

**IFC 34 Calentador acumulador centralizado instalado-C-P**

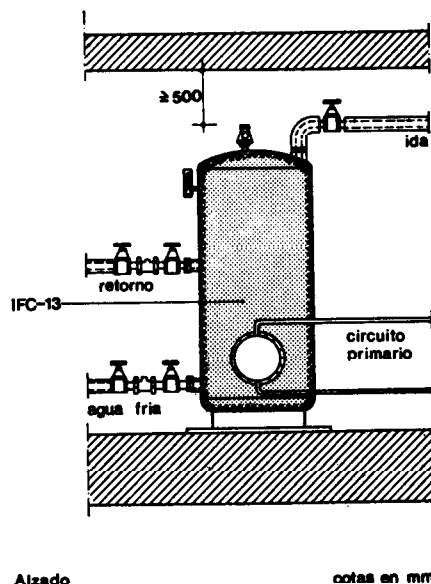

IFC- 13 Calentador acumulador centralizado embridado a las conducciones de agua fría, ida y retorno de agua caliente al circuito primario procedente de la caldera. La alimentación de agua fría se dispondrá en la zona inferior del acumulador, la de retorno en la zona intermedia y la de salida de agua caliente se tomará de la parte superior del mismo. Se situará a 400 mm como mínimo de los paramentos. Se dispondrán válvulas de retención en las entradas de agua fría y de retorno.

# Agua Caliente


Plumbing: hot water. Construction



**IFC**


1973

## IFC-35 Calentador de paso centralizado instalado-P-Q

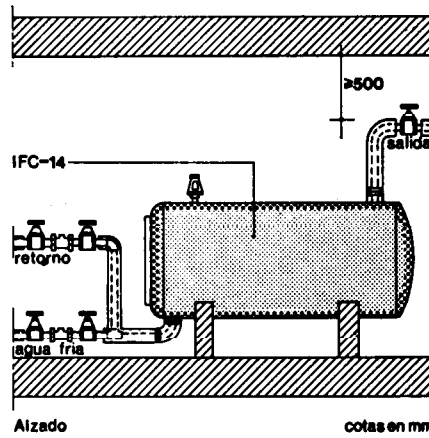


IFC- 14 Calentador de paso centralizado embudado a las conducciones de agua fría, ida y retorno de agua caliente y circuito primario procedente de la caldera. La conducción de retorno se unirá a la de agua fría en lugar próximo al calentador. Se situará a 400 mm como mínimo de los paramentos.

## IFC-36 Hidromezclador automático colocado-D

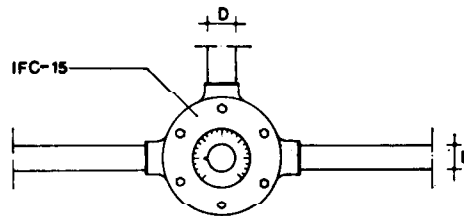


IFC- 15 Hidromezclador automático, roscado a los tubos de acero de entrada de agua fría y caliente y al de salida, previa preparación de este con minio y estopa, pastas o cintas. Para la unión con los tubos de cobre, se dispondrán piezas especiales de latón roscadas al hidromezclador, a los que se soldarán por capilaridad los tubos de cobre.

## IFC-37 Hidromezclador manual colocado-D

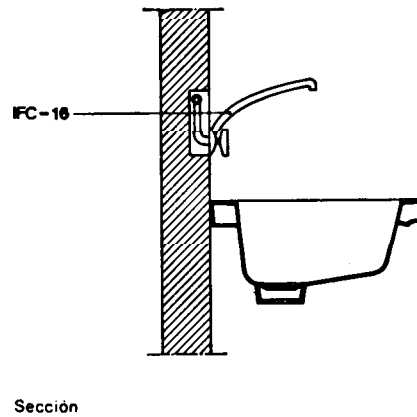

IFC- 16 Hidromezclador manual, roscado a cada una de las conducciones de alimentación de acero previa preparación de ésta con minio y estopa, pastas o cintas. Para la unión con los tubos de cobre, se dispondrán piezas especiales de latón roscadas al hidromezclador, a las que se soldarán por capilaridad los tubos de cobre.

## IFC-38 Grifo colocado-D

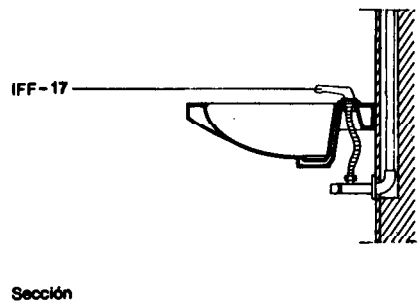

IFC- 17 Grifo roscado directamente al tubo de alimentación de acero, previa preparación de éste con minio y estopa, pastas o cintas o mediante accesorio de tubo flexible o rígido. Para la unión con el tubo de cobre se dispondrá una pieza especial de latón, roscada al grifo a la que se soldará por capilaridad el tubo de cobre.

## 2. Condiciones de seguridad en el trabajo

Se cumplirán las disposiciones generales que sean de aplicación de la Ordenanza General de Seguridad e Higiene en el Trabajo.



# Agua Caliente

IFC

1973

Plumbing: hot water. Control

## 1. Materiales y equipos de origen industrial

Los materiales y equipos de origen industrial deberán cumplir las condiciones funcionales y de calidad fijadas en las NTE así como las correspondientes normas y disposiciones vigentes relativas a fabricación y control industrial o, en su defecto, las normas UNE que se indican

### Especificación

- IFC- 1 Tubo y piezas especiales de acero
- IFC- 2 Tubo y piezas especiales de cobre
- IFC- 3 Contador divisionario
- IFC- 4 Llave de compuerta
- IFC- 5 Llave de paso
- IFC- 6 Llave de compuerta con grifo de vaciado
- IFC- 7 Purgador
- IFC- 8 Bomba aceleradora
- IFC- 9 Coquilla aislante
- IFC-10 Calentador instantáneo a gas
- IFC-11 Calentador acumulador individual a gas
- IFC-12 Calentador acumulador individual eléctrico
- IFC-13 Calentador acumulador centralizado
- IFC-14 Calentador de paso centralizado
- IFC-15 Hidromezclador automático
- IFC-16 Hidromezclador manual
- IFC-17 Grifo

### Normas UNE

- UNE 7183; 19009; 19040; 19091  
37501; 37505\*
- UNE 37116; 37141\*
- UNE 60706\*; 60707\*; 60708\*;  
60709\*; 60710\*
- UNE 60706\*; 60707\*; 60708\*;  
60709\*; 60710\*
- UNE 20305; 20306; 20307; 20308
- UNE 7183; 37501
- UNE 7183; 37501
- UNE 19702\*


\* Norma UNE en elaboración

Cuando el material o equipo llegue a obra con Certificado de Origen Industria que acredite el cumplimiento de dichas condiciones, normas y disposiciones su recepción se realizará comprobando, únicamente, sus características aparentes.

## 2. Control de la ejecución

Especificación	Controles a realizar	Número de controles	Condición de no aceptación automática
<b>IFC-18 Canalización de acero calorifugada-D</b>	Colocación de la tubería	Uno cada 10 metros	Diámetro diferente al especificado Uniones con falta de elemento de estanquidad Separación de grapas superior a 2.000 mm
	Calorifugado de la tubería	Uno cada 10 metros	Carencia de coquilla aislante
	Diámetro y colocación del manguito pasamuros	Inspección visual	Diámetro distinto al especificado o colocación deficiente
<b>IFC-19 Canalización de cobre calorifugada-D</b>	Colocación de la tubería	Uno cada 10 metros	Diámetro diferente al especificado Uniones defectuosas Separación de grapas superior a 400 milímetros
	Calorifugado de la tubería	Uno cada 10 metros	Carencia de coquilla aislante
	Diámetro y colocación del manguito pasamuros	Inspección visual	Diámetro distinto al especificado o colocación deficiente

<b>Especificación</b>	<b>Controles a realizar</b>	<b>Número de controles</b>	<b>Condición de no aceptación automática</b>
<b>IFC-20 Canalización de acero sin calorifugar-D</b>	Colocación de la tubería	Uno cada 10 metros	Diámetro diferente al especificado Uniones con falta del elemento de estanquidad Carencia de pintura protectora en tuberías empotradas o bajo solado Separación de grapas superior a 2000 mm
	Diámetro y colocación del manguito pasamuros	Inspección visual	Diámetro distinto al especificado o colocación deficiente
<b>IFC-21 Canalización de cobre sin calorifugar-D</b>	Colocación de la tubería	Uno cada 10 metros	Diámetro diferente al especificado Uniones defectuosas Carencia de cartón ondulado en tuberías empotradas o bajo solado Separación de grapas superior a 400 milímetros
	Diámetro y colocación del manguito pasamuros	Inspección visual	Diámetro distinto al especificado o colocación deficiente
<b>IFC-22 Contador divisionario colocado-S</b>	Colocación	Uno cada 10 unidades	Calibre diferente al especificado Carencia de llaves de paso antes y después del contador Unión defectuosa con la tubería o falta del elemento de estanquidad
<b>IFC-23 Llave de compuerta colocada-D</b>	Colocación	Uno cada 2 llaves	Unión defectuosa con la tubería o falta del elemento de estanquidad
<b>IFC-24 Llave de paso colocada-D</b>	Colocación	Uno cada 10 llaves	Unión defectuosa con la tubería o falta del elemento de estanquidad
<b>IFC-25 Llave de compuerta con grifo de vaciado colocada-D</b>	Colocación	Uno cada 2 llaves	Unión defectuosa con la tubería o falta del elemento de estanquidad
<b>IFC-26 Válvula de retención colocada-D</b>	Colocación	Inspección visual	Situación diferente a la especificada Unión defectuosa con la tubería o falta del elemento de estanquidad
<b>IFC-27 Purgador colocado-D</b>	Colocación	Uno cada 2 purgadores	Situación diferente a la especificada Unión defectuosa con la tubería o falta del elemento de estanquidad
<b>IFC-28 Dilatador de acero-D</b>	Colocación	Inspección visual	Diámetro diferente al especificado Uniones con falta de elemento de estanquidad
	Calorifugado del dilatador	Inspección visual	Carencia de coquilla aislante
<b>IFC-29 Dilatador de cobre-D</b>	Colocación	Inspección visual	Diámetro diferente al especificado
	Calorifugado del dilatador	Inspección visual	Carencia de coquilla aislante
<b>IFC-30 Bomba aceleradora colocada-D·H·P·Q</b>	Colocación	Inspección visual	Situación y posición diferente a la especificada Unión defectuosa a la tubería Carencia de llaves de compuerta antes y después de la bomba

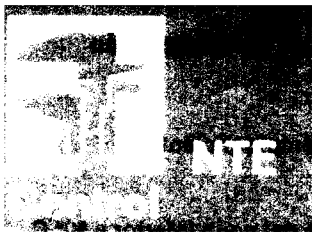

# Agua Caliente

1973

Plumbing: hot water. Control

Especificación	Controles a realizar	Número de controles	Condición de no aceptación automática
<b>IFC-31 Calentador instantáneo a gas instalado-D-P-Q</b>	Colocación	Uno cada 10 calentadores	Fijación diferente a la especificada Uniones defectuosas con las tuberías
<b>IFC-32 Calentador acumulador individual a gas instalado-D-P</b>	Colocación	Uno cada 10 calentadores	Fijación diferente a la especificada Uniones defectuosas con las tuberías
<b>IFC-33 Calentador acumulador individual eléctrico instalado-D-P</b>	Colocación	Uno cada 10 calentadores	Fijación diferente a la especificada Uniones defectuosas con las tuberías
<b>IFC-34 Calentador acumulador centralizado instalado-C-P</b>	Colocación	Inspección visual	Uniones defectuosas con las tuberías Carencia de válvulas de retención en la entrada y en el retorno al acumulador
<b>IFC-35 Calentador de paso centralizado instalado-P-Q</b>	Colocación	Inspección visual	Uniones defectuosas con las tuberías Carencia de válvulas de retención en la entrada y en el retorno al acumulador
<b>IFC-36 Hidromezclador automático colocado-D</b>	Colocación	Uno cada 10 hidromezcladores	Unión defectuosa con las tuberías o falta del elemento de estanquidad
<b>IFC-37 Hidromezclador manual colocado-D</b>	Colocación	Uno cada 10 hidromezcladores	Unión defectuosa con las tuberías o falta del elemento de estanquidad
<b>IFC-38 Grifo colocado-D</b>	Colocación	Uno cada 10 grifos	Unión defectuosa a la tubería o falta del elemento de estanquidad


### 3. Prueba de servicio

Prueba	Controles a realizar	Número de controles	Condición de no aceptación automática
<b>Estanquidad</b>	Someter a la red a una presión doble de la de servicio cuando ésta sea menor de 6 atmósferas e igual a la de servicio más 6 atmósferas  En ambos casos se aislará la bomba aceleradora	100 % de conductos y accesorios	No se estabiliza la presión a las dos horas de comenzada la prueba. Aparición de fugas

<b>Prueba</b>	<b>Controles a realizar</b>	<b>Número de controles</b>	<b>Condición de no aceptación automática</b>
<b>Funcionamiento</b>	Comprobación de los grifos y llaves de paso de la instalación	100 %	Funcionamiento deficiente.
	Comprobación de la temperatura del agua en los puntos de consumo de instalaciones centralizadas funcionando a régimen normal	Uno por local húmedo	Temperatura del agua inferior a 50° C Transcurren más de 30 segundos desde la apertura del grifo hasta la salida de agua a 50° C
	Comprobación de la temperatura del agua en los puntos de consumo de instalaciones individuales funcionando a pleno régimen.	Uno por local húmedo	Temperatura del agua inferior a 40° C, transcurridos 15 minutos de funcionamiento

#### **4. Criterio de medición**

<b>Especificación</b>	<b>Unidad de medición</b>	<b>Forma de medición</b>
<b>IFC-18 Canalización de acero calorifugada-D</b>	m <sup>1</sup> de canalización	Longitud total de igual diámetro
<b>IFC-19 Canalización de cobre calorifugada-D</b>	m <sup>1</sup> de canalización	Longitud total de igual diámetro
<b>IFC-20 Canalización de acero sin calorifugar-D</b>	m <sup>1</sup> de canalización	Longitud total de igual diámetro
<b>IFC-21 Canalización de cobre sin calorifugar-D</b>	m <sup>1</sup> de canalización	Longitud total de igual diámetro
<b>IFC-22 Contador divisionario colocado-S</b>	ud	Unidad completa instalada
<b>IFC-23 Llave de compuerta colocada-D</b>	ud	Unidad completa instalada
<b>IFC-24 Llave de paso colocada-D</b>	ud	Unidad completa instalada
<b>IFC-25 Llave de compuerta con grifo de vaciado colocada-D</b>	ud	Unidad completa instalada
<b>IFC-26 Válvula de retención colocada-D</b>	ud	Unidad completa instalada
<b>IFC-27 Purgador colocado-D</b>	ud	Unidad completa instalada
<b>IFC-28 Dilatador de acero-D</b>	ud	Unidad colocada
<b>IFC-29 Dilatador de cobre-D</b>	ud	Unidad colocada
<b>IFC-30 Bomba aceleradora colocada-D·H·P·Q</b>	ud	Unidad completa instalada
<b>IFC-31 Calentador instantáneo a gas instalado-D·P·Q</b>	ud	Unidad completa instalada
<b>IFC-32 Calentador acumulador individual a gas instalado-D·P</b>	ud	Unidad completa instalada
<b>IFC-33 Calentador acumulador individual eléctrico instalado-D·P</b>	ud	Unidad completa instalada
<b>IFC-34 Calentador acumulador centralizado instalado-C·P</b>	ud	Unidad completa instalada
<b>IFC-35 Calentador de paso centralizado instalado-P·Q</b>	ud	Unidad completa instalada
<b>IFC-36 Hidromezclador automático colocado-D</b>	ud	Unidad completa instalada
<b>IFC-37 Hidromezclador manual colocado-D</b>	ud	Unidad completa instalada
<b>IFC-38 Grifo colocado-D</b>	ud	Unidad completa instalada

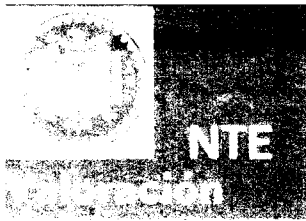

# Agua Caliente



IFC

1973

Plumbing: hot water. Cost

## 1. Criterio de valoración

La valoración de cada especificación se obtiene sumando los productos de los precios unitarios, correspondientes a las especificaciones recuadradas que la componen, por sus coeficientes de medición sustituidos los parámetros por sus valores numéricos en milímetros.



En los precios unitarios irán incluidos, además de los conceptos que se expresan en cada caso, la mano de obra directa e indirecta incluso obligaciones sociales y parte proporcional de medios auxiliares.

La valoración dada se referirá a la ejecución material de la unidad completa terminada.

Especificación	Unidad	Precio unitario	Coficiente de medición
<b>IFC-18 Canalización de acero calorifugada-D</b>	m <sup>1</sup>		
Incluso suministro y fijación de grapas; parte proporcional de piezas especiales, manguito pasamuros, y pequeño material.	m <sup>1</sup>	IFC - 1	1
	m <sup>1</sup>	IFC - 9	1
<b>IFC-19 Canalización de cobre calorifugada-D</b>	m <sup>1</sup>		
Incluso suministro y fijación de grapas; parte proporcional de piezas especiales, soldaduras, manguito pasamuros y pequeño material.	m <sup>1</sup>	IFC - 2	1
	m <sup>1</sup>	IFC - 9	1
<b>IFC-20 Canalización de acero sin calorifugar-D</b>	m <sup>1</sup>		
Incluso suministro y fijación de grapas y anillos; parte proporcional de piezas especiales, manguito pasamuros y pequeño material.	m <sup>1</sup>	IFC - 1	1
<b>IFC-21 Canalización de cobre sin calorifugar-D</b>	m <sup>1</sup>		
Incluso suministro y fijación de grapas y anillos; parte proporcional de piezas especiales, soldadura, manguito pasamuros y pequeño material.	m <sup>1</sup>	IFC - 2	1
<b>IFC-22 Contador divisionario colocado-S</b>	ud		
Incluso roscado o embreado de contador y parte proporcional de pequeño material.	ud	IFC - 3	1
<b>IFC-23 Llave de compuerta colocada-D</b>	ud		
Incluso embreado, roscado o soldaduras a tubo y parte proporcional de pequeño material.	ud	IFC - 4	1
<b>IFC-24 Llave de paso colocada-D</b>	ud		
Incluso roscado o soldaduras a tubo y parte proporcional de pequeño material.	ud	IFC - 5	1

Especificación	Unidad	Precio unitario	Coefficiente de medición
<b>IFC-25 Llave de compuerta con grifo de vaciado colocada-D</b>	ud		
Incluso embridado, roscado o soldaduras a tubo y parte proporcional de pequeño material.	ud	IFC - 6	1
<b>IFC-26 Válvula de retención colocada-D</b>	ud		
Incluso embridado, roscado o soldaduras a tubo y parte proporcional de pequeño material.	ud	IFF - 7	1
<b>IFC-27 Purgador colocado-D</b>	ud		
Incluso roscado a tubo y parte proporcional de pequeño material.	ud	IFC - 7	1
<b>IFC-28 Dilatador de acero-D</b>	ud		
Incluso roscado de piezas y parte proporcional de pequeño material.	m <sup>1</sup>	IFC - 1	$\frac{160 + D}{100}$
	m <sup>1</sup>	IFC - 9	$\frac{160 + D}{100}$
<b>IFC-29 Dilatador de cobre-D</b>	ud		
Incluso curvado de tubo.	m <sup>1</sup>	IFC - 2	$\frac{160 + D}{100}$
	m <sup>1</sup>	IFC - 9	$\frac{160 + D}{100}$
<b>IFC-30 Bomba aceleradora colocada-D·H·P·Q</b>	ud		
Incluso embridado o roscado a tubos y parte proporcional de pequeño material.	ud	IFC - 8	1
<b>IFC-31 Calentador instantáneo a gas instalado-D·P·Q</b>	ud		
Incluso suministro y fijación de pernos; roscado a tubos de enlace.	ud	IFC - 10	1
<b>IFC-32 Calentador acumulador individual a gas instalado-D·P</b>	ud		
Incluso suministro y fijación de pernos; roscado a tubo de enlace.	ud	IFC - 11	1
<b>IFC-33 Calentador acumulador individual eléctrico instalado-D·P</b>	ud		
Incluso suministro y fijación de pernos; roscado a tubos de enlace.	ud	IFC - 12	1
<b>IFC-34 Calentador acumulador centralizado instalado-C·P</b>	ud		
Incluso embridado a tubos.	ud	IFC - 13	1
<b>IFC-35 Calentador de paso centralizado instalado-P·Q</b>	ud		
Incluso embridado a tubos.	ud	IFC - 14	1



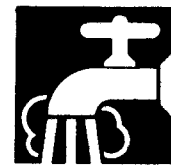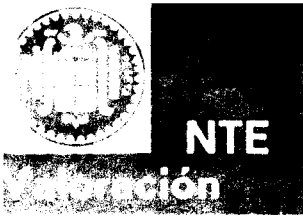

# Agua Caliente

IFC

1973

Plumbing: hot water. Cost


Especificación	Unidad	Precio unitario	Coefficiente de medición
<b>IFC-36 Hidromezclador automático colocado-D</b>	ud		
Incluso roscado a tubos y parte proporcional de pequeño material.	ud	IFC - 15	1
<b>IFC-37 Hidromezclador manual colocado-D</b>	ud		
Incluso roscado a tubos y parte proporcional de pequeño material.	ud	IFC - 16	1
<b>IFC-38 Grifo colocado-D</b>	ud		
Incluso roscado a tubo y parte proporcional de pequeño material.	ud	IFC - 17	1

## 2. Ejemplo

### IFC-18 Canalización de acero calorifugada-50

Datos: D = 50 mm

Unidad	Precio unitario	Coefficiente de medición	Precio unitario	Coefficiente de medición	
m <sup>1</sup>	IFC - 1	× 1	= 350,40	× 1	= 350,40
m <sup>1</sup>	IFC - 9	× 1	= 132,60	× 1	= 132,60
					<b>Total Pts/m<sup>1</sup> = 483,00</b>

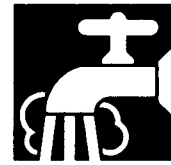

# Agua Caliente

1973

*Plumbing: hot water. Maintenance*

## I. Criterio de mantenimiento

Será necesario un estudio realizado por Técnico Competente antes de efectuar modificaciones en la instalación, que produzcan:

Variación en forma constante de la presión del suministro por encima del 15% de la presión de partida.

Se reduzca en más del 10% el caudal suministrado de forma constante.

Modificación o ampliación parcial de la instalación que represente un aumento mayor del 20% de los servicios o de las necesidades.  
Cambio de destino del edificio.

Cada 2 años se efectuará una revisión completa de la Instalación, reparando todas aquellas tuberías, accesorios y equipos que presenten mal estado o funcionamiento deficiente.

Cada 4 años se efectuará la prueba de estanquidad y funcionamiento.

Sin perjuicio de estas revisiones se repararán aquellos defectos que puedan permitir fugas o deficiencias de funcionamiento en conducciones, accesorios y equipos.

En ningún caso se utilizarán las tuberías como bajantes de puesta a tierra de aparatos eléctricos.