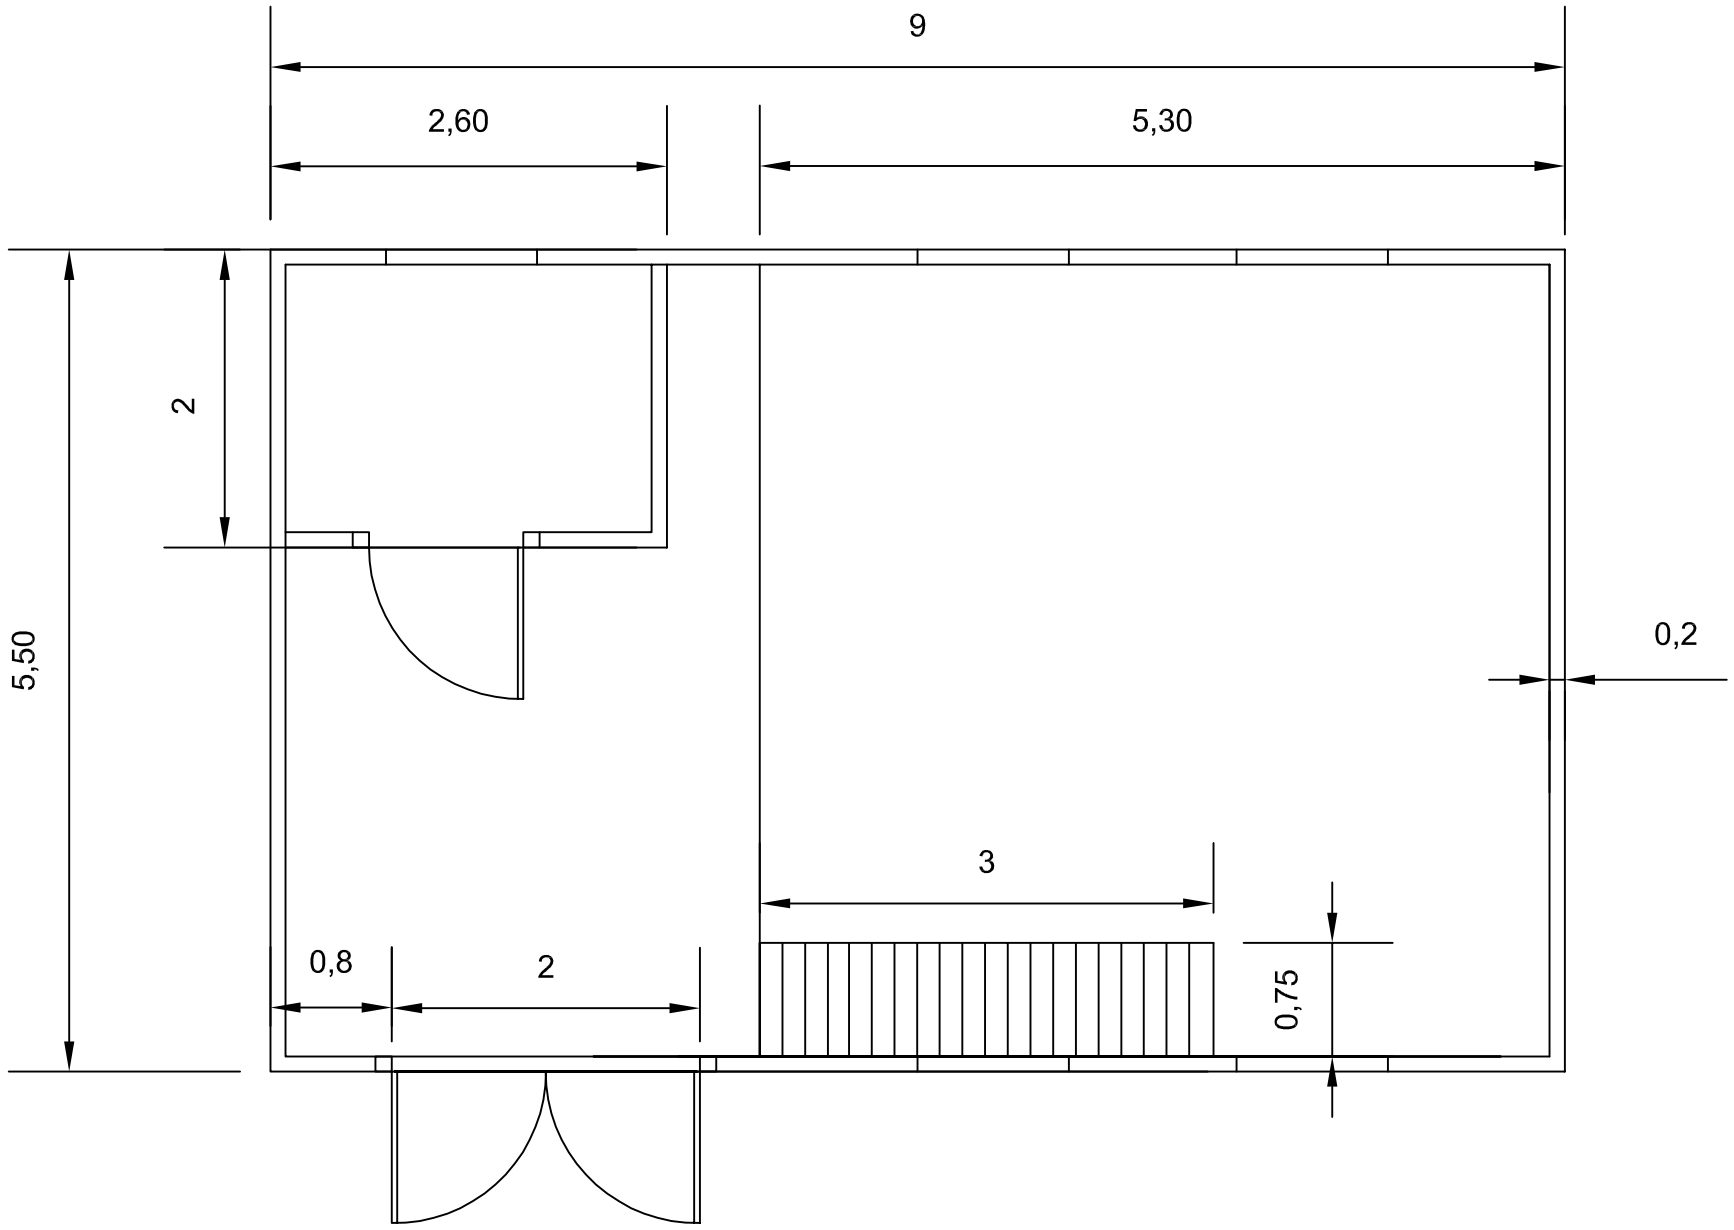

Cámara de válvulas. Geométria		Plano nº 11.1
Trabajo Fin de Grado: *Depósito para abastecimiento de agua potable*	Ingeniero Civil David Seda Núñez Fdo.:	Fecha: Junio 2014 E= 1/50 Formato A-3