



Corte A-A'

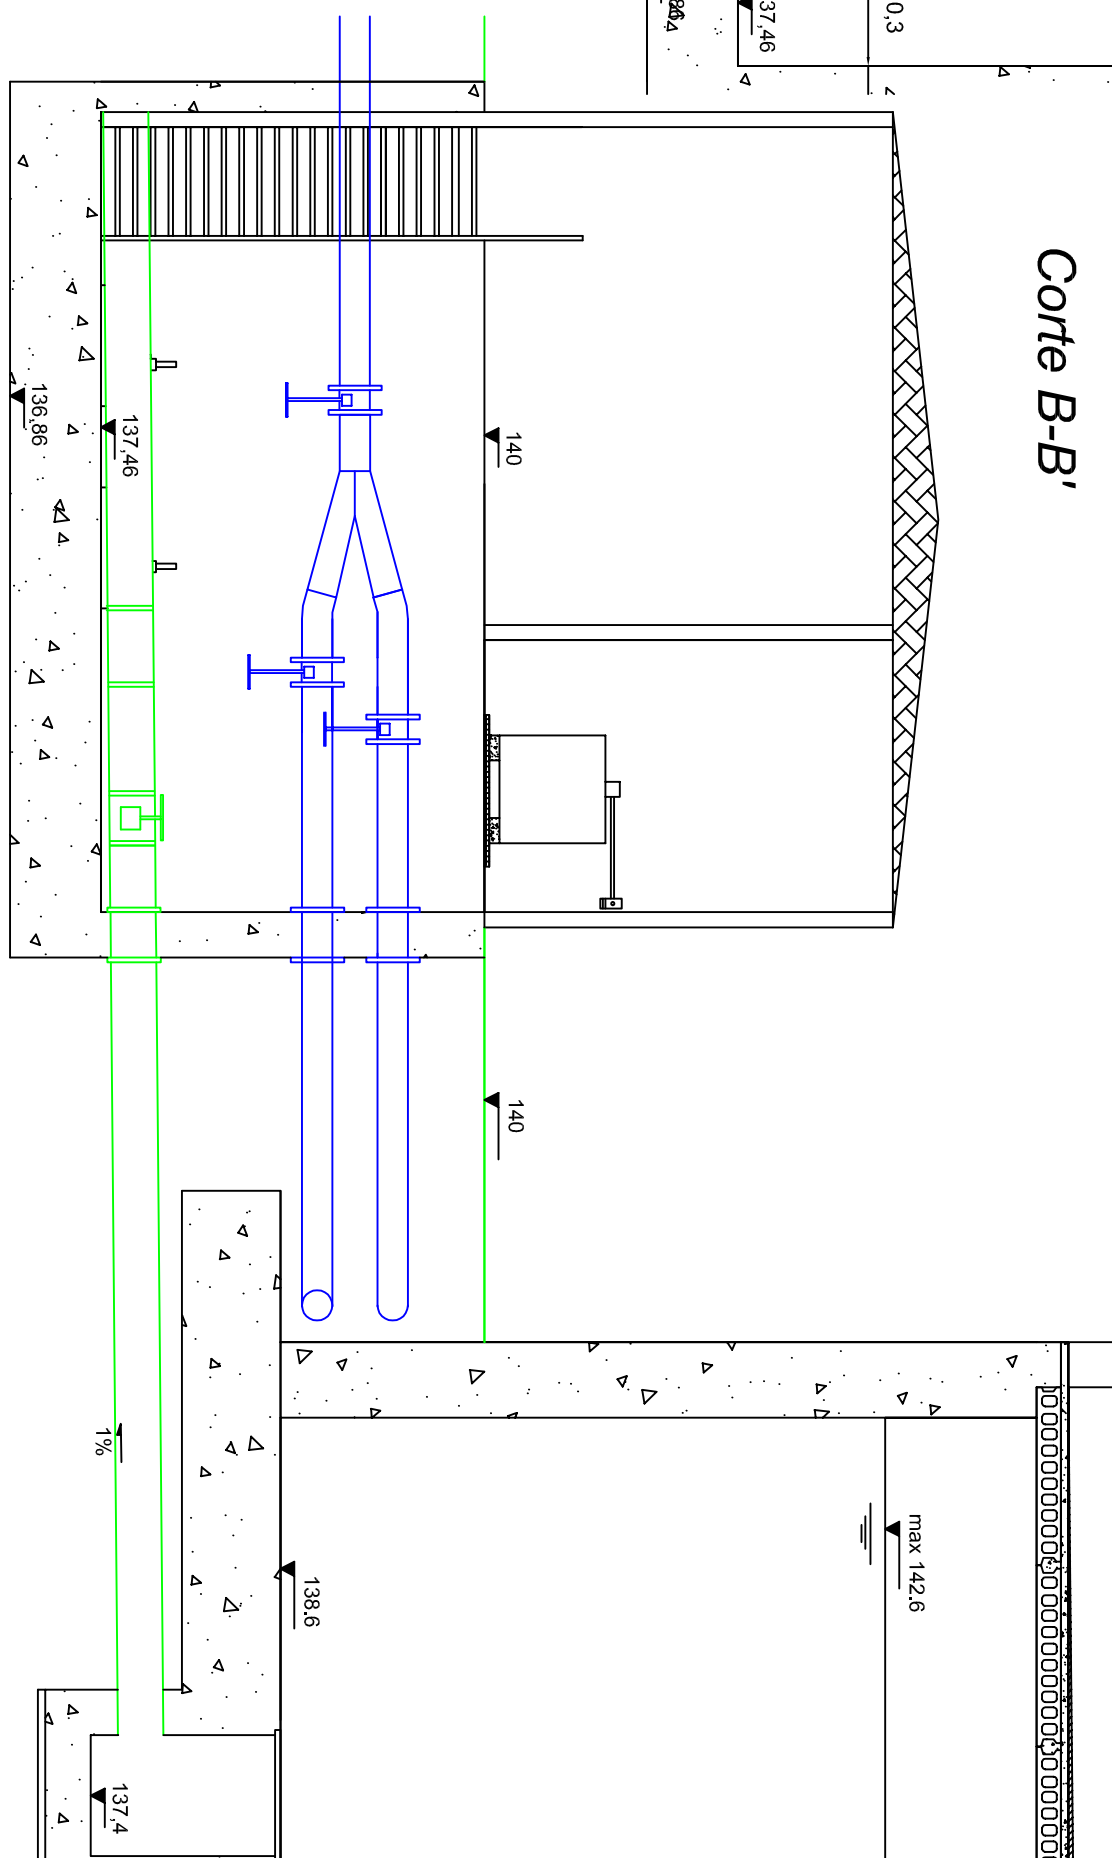

Corte B-B'

- Leyenda
- Conducción de entrada FD Ø200
 - Conducción de salida FD Ø150
 - Desagüe del depósito FD Ø300
 - Conducción de pluviales PVC Ø250
 - Conducción de desagüe + pluviales PVC Ø315

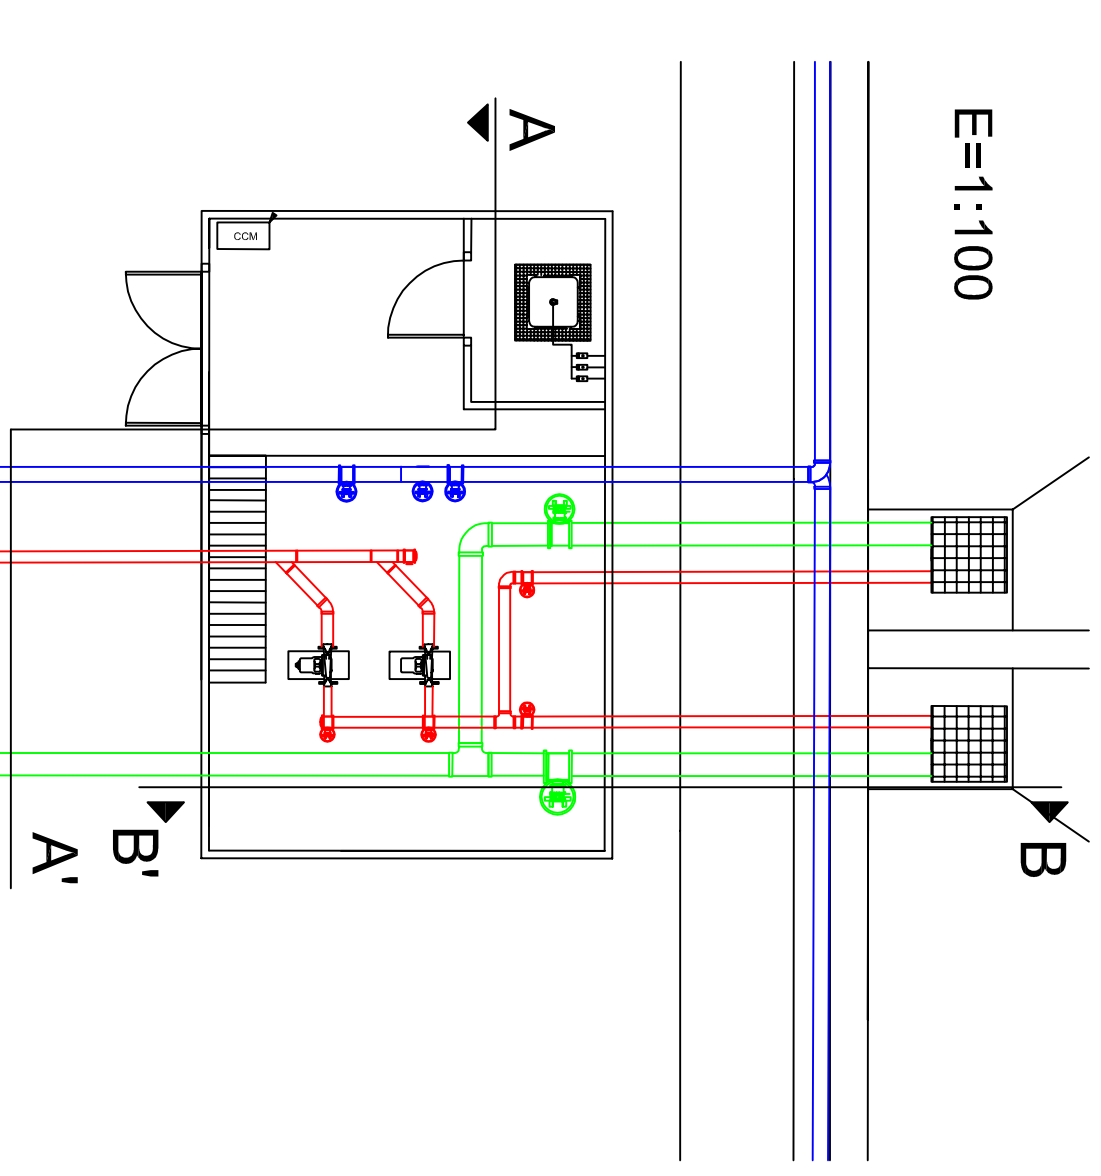

E=1:100

Cámara de válvulas. Equipos		Plano nº 11.3
Trabajo Fin de Grado: Depósito para abastecimiento de agua potable		Fecha: Junio 2014
Ingeniero Civil David Seda Núñez		E= 1/50
Fdo.:		Formato A-3