



LEYENDA	
1	Conducción FD Ø200 mm.
12	Brida Multidíámetro Ø200 mm.
20	Ventosa Ø 60 mm.
21	Válvula de Mariposa Manual Ø 60 mm.

TÍTULO			
Proyecto Conducción en Alta de Agua Tratada para el Abastecimiento de Hinojos (Huelva)			
PLANO			
Planta y Sección Arqueta de Ventosa DN 60			
AUTOR	Gabriel Morales Manchón	ESCALA	1:35
TUTOR	Nicolás Gutiérrez Carmona	FECHA	FEBRERO 2016
TITULACIÓN	Grado de Ingeniería Civil		PLANO Nº
			8.1

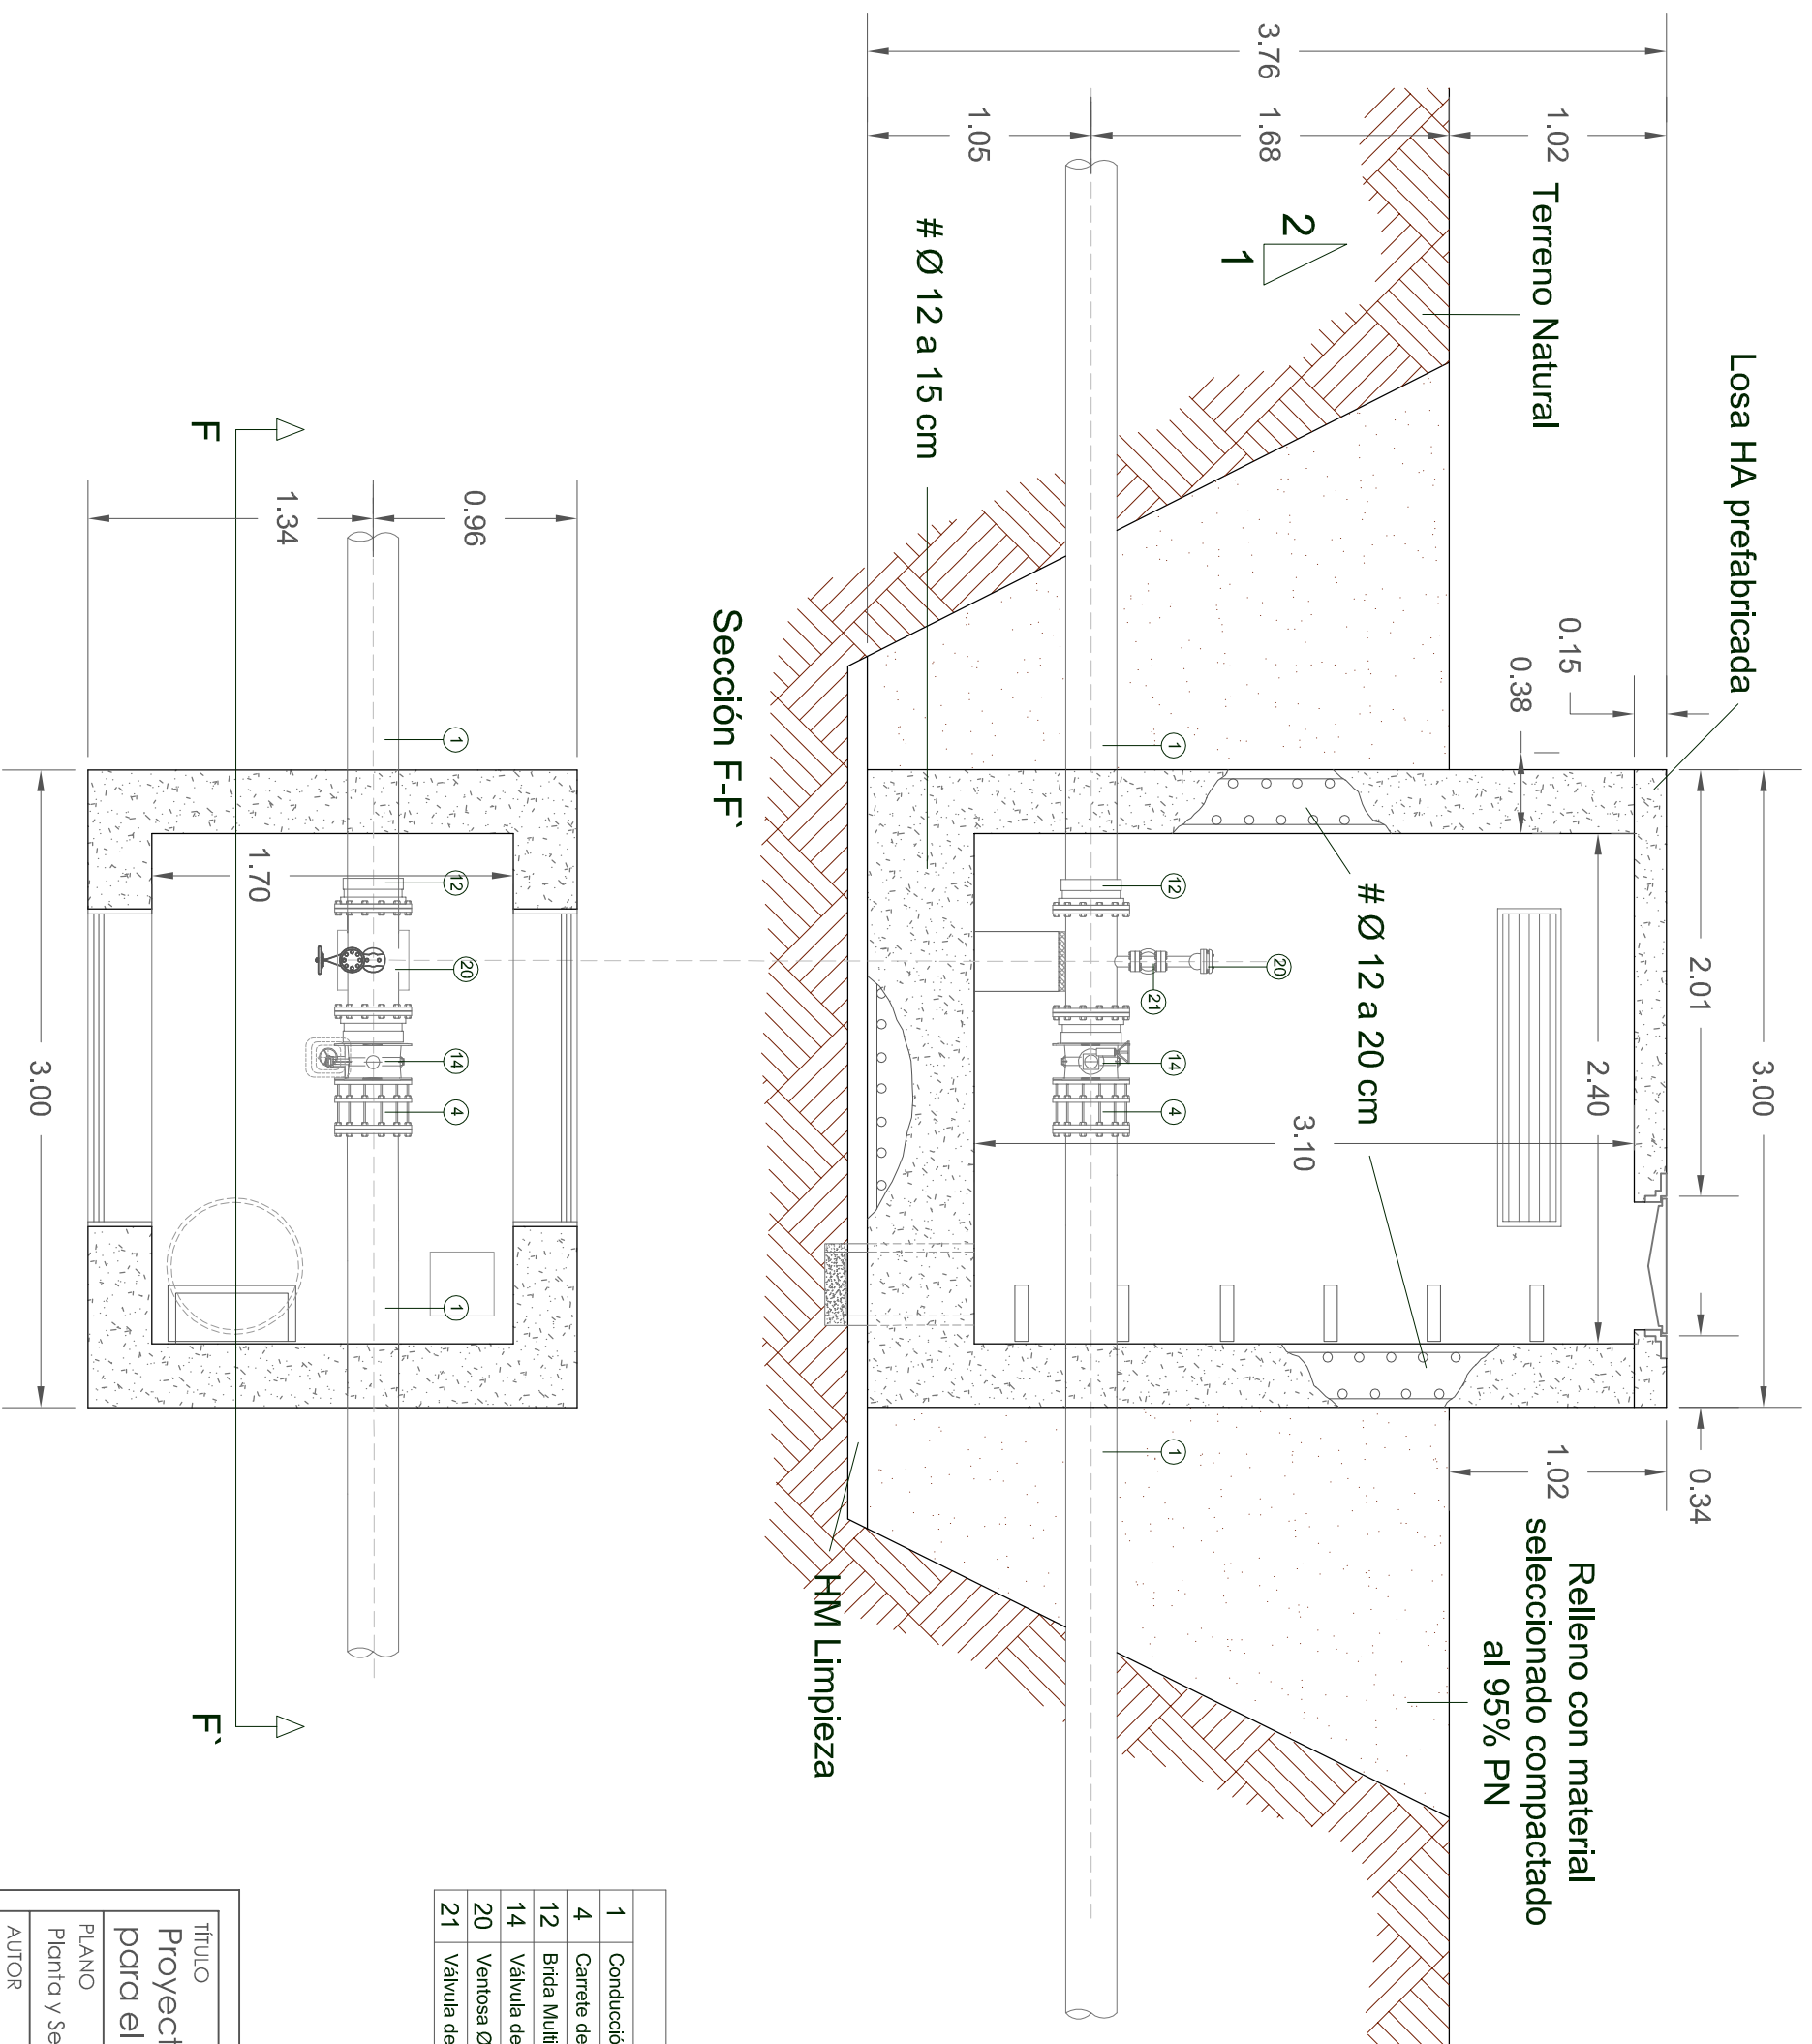

LEYENDA	
1	Conducción FD Ø200 mm.
4	Carrete de Montaje Ø200 mm.
12	Brida Multidímetro Ø200 mm.
14	Válvula de Mariposa Manual Ø200 mm.
20	Ventosa Ø 60 mm.
21	Válvula de Mariposa Manual Ø 60 mm.

TÍTULO		
Proyecto Conducción en Alta de Agua Tratada para el Abastecimiento de Hinojos (Huelva)		
PLANO		
Planta y Sección Arqueta de Válvula DN 200		
AUTOR	ESCALA	PLANO Nº
Gabriel Mordales Manchón	1:35	
TUTOR	FECHA	8.2
Nicolás Gutiérrez Carmona	FEBRERO 2016	
TITULACIÓN	Grado de Ingeniería Civil	

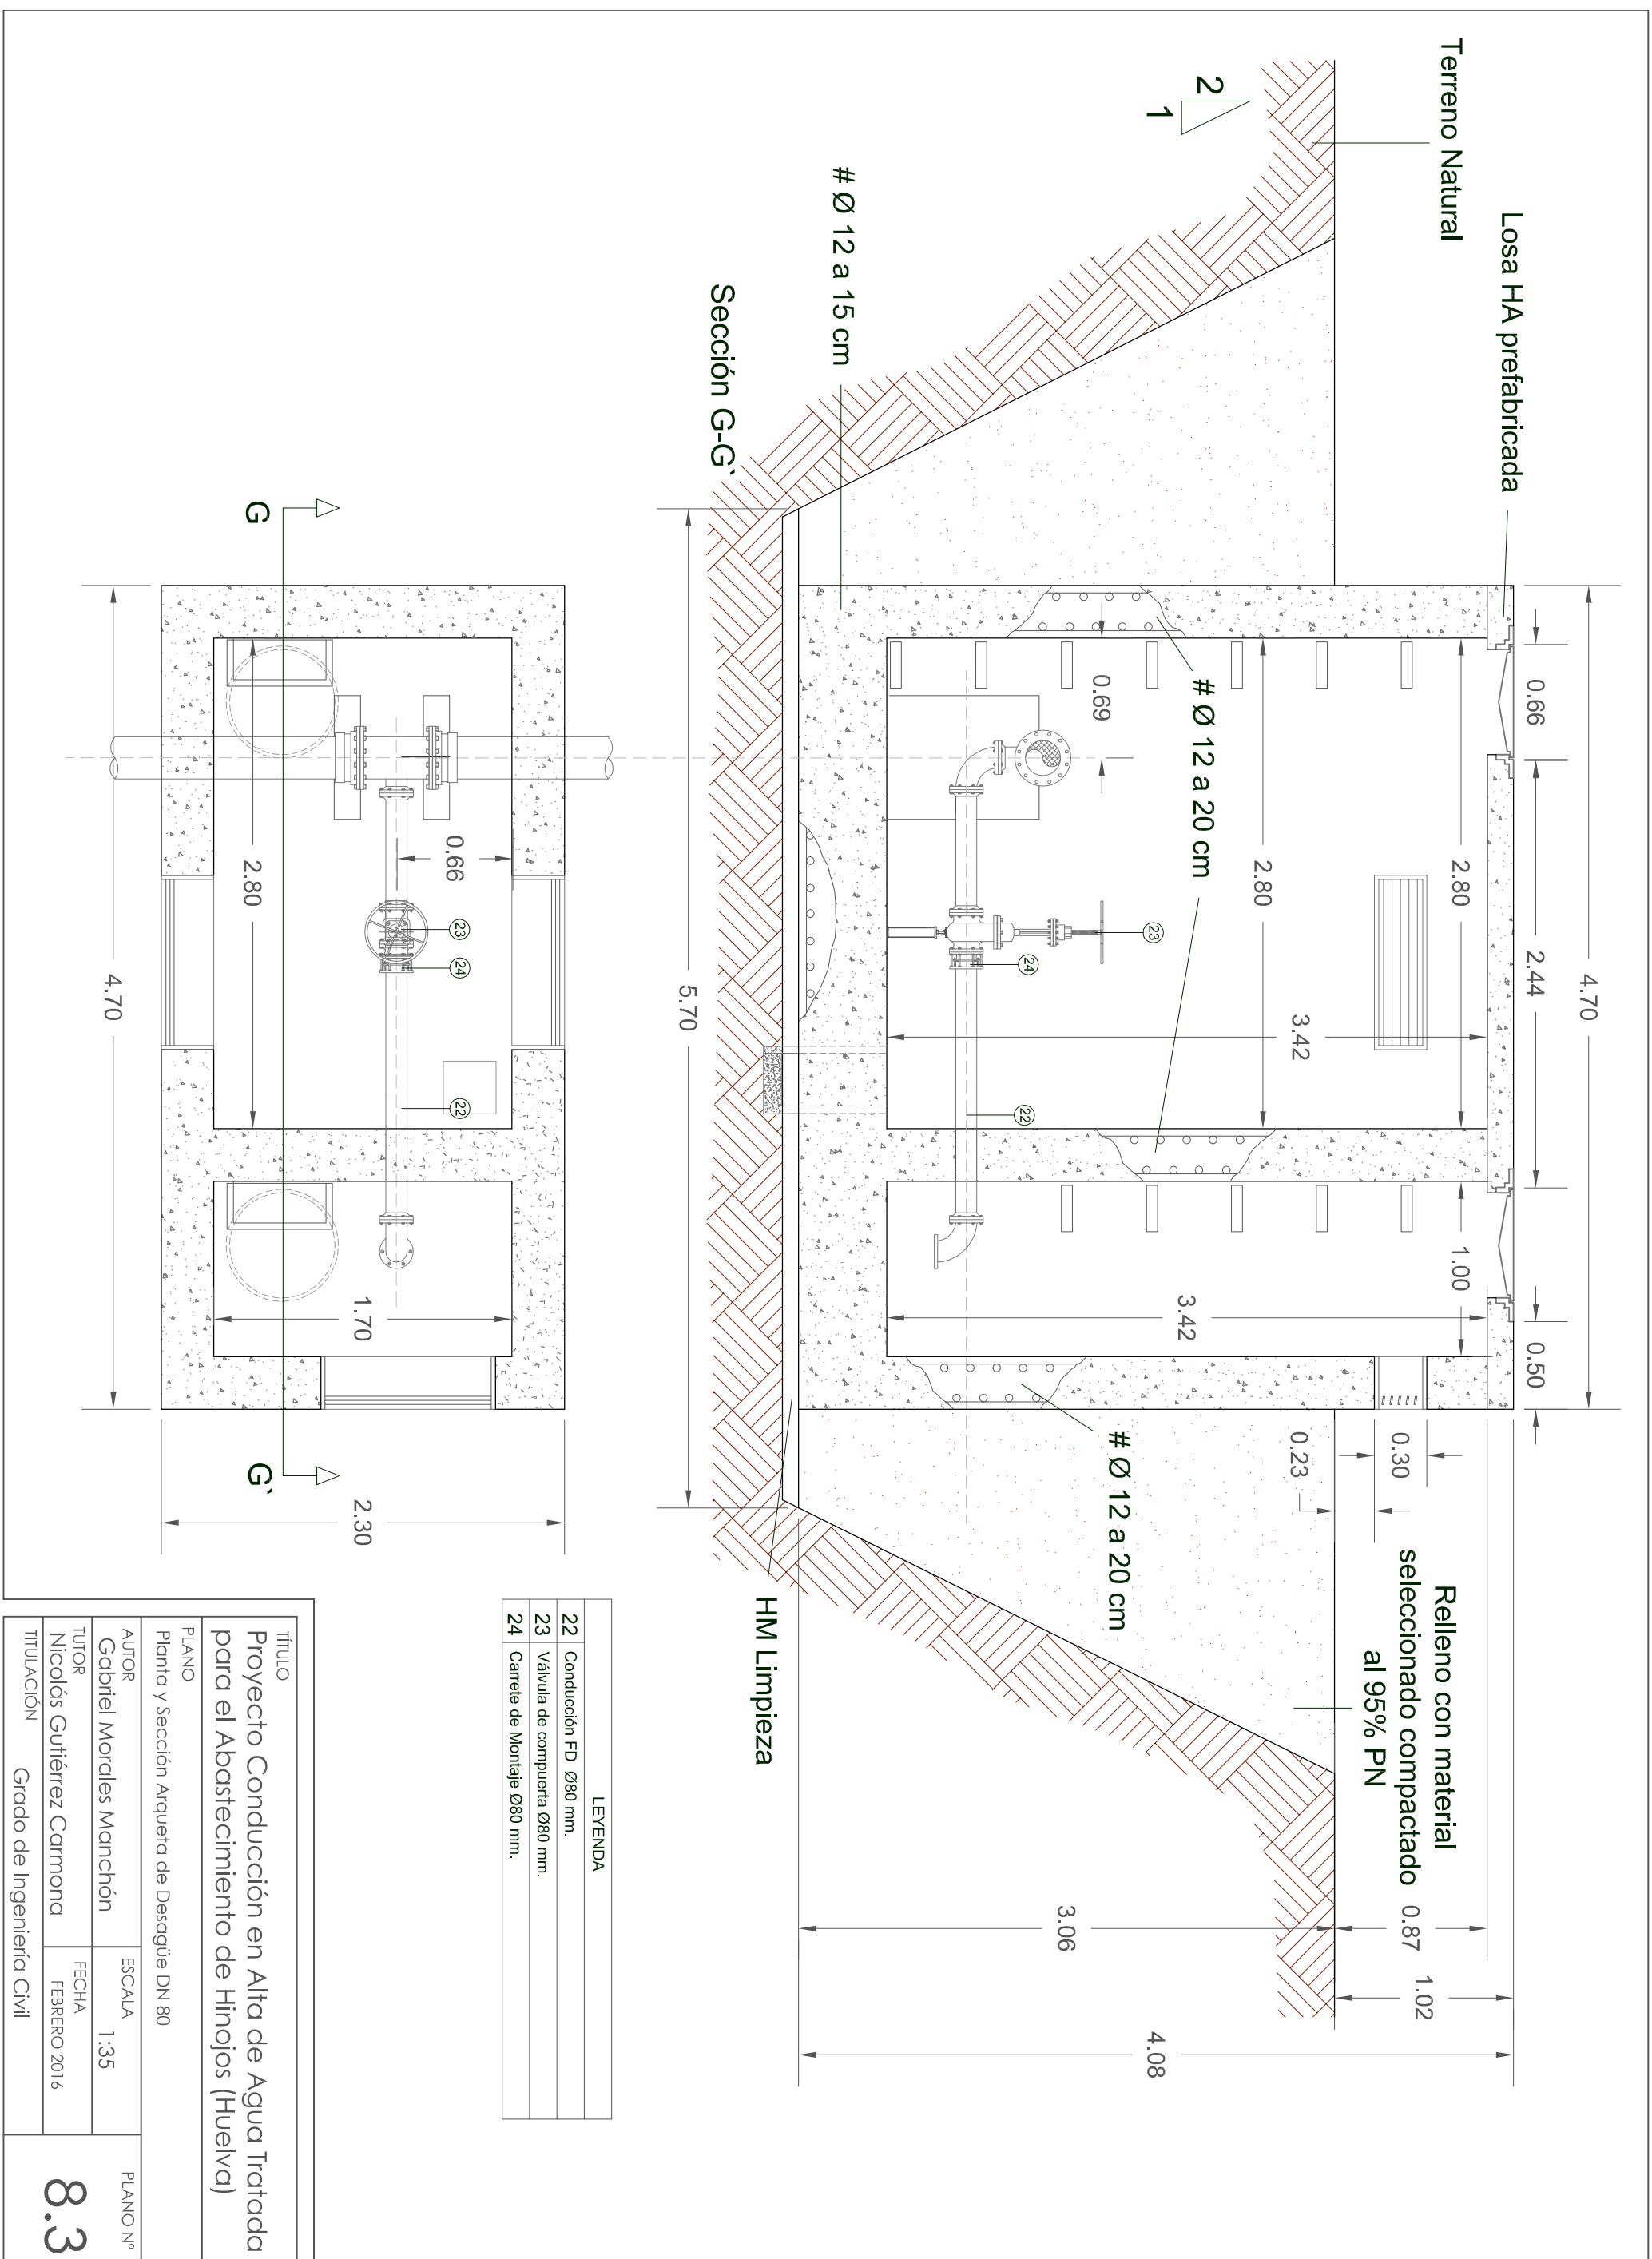

LEYENDA

22	Conducción FD Ø80 mm.
23	Válvula de compuerta Ø80 mm.
24	Carrete de Montaje Ø80 mm.

TÍTULO		8.3
Proyecto Conducción en Alta de Agua Tratada para el Abastecimiento de Hinojos (Huelva)		
PLANO		
Planta y Sección Arqueta de Desagüe DN 80		
AUTOR	ESCALA	PLANO Nº
Gabriel Morales Manchón	1:35	
TUTOR	FECHA	
Nicolás Gutiérrez Carmona	FEBRERO 2016	
TITULACIÓN	Grado de Ingeniería Civil	