


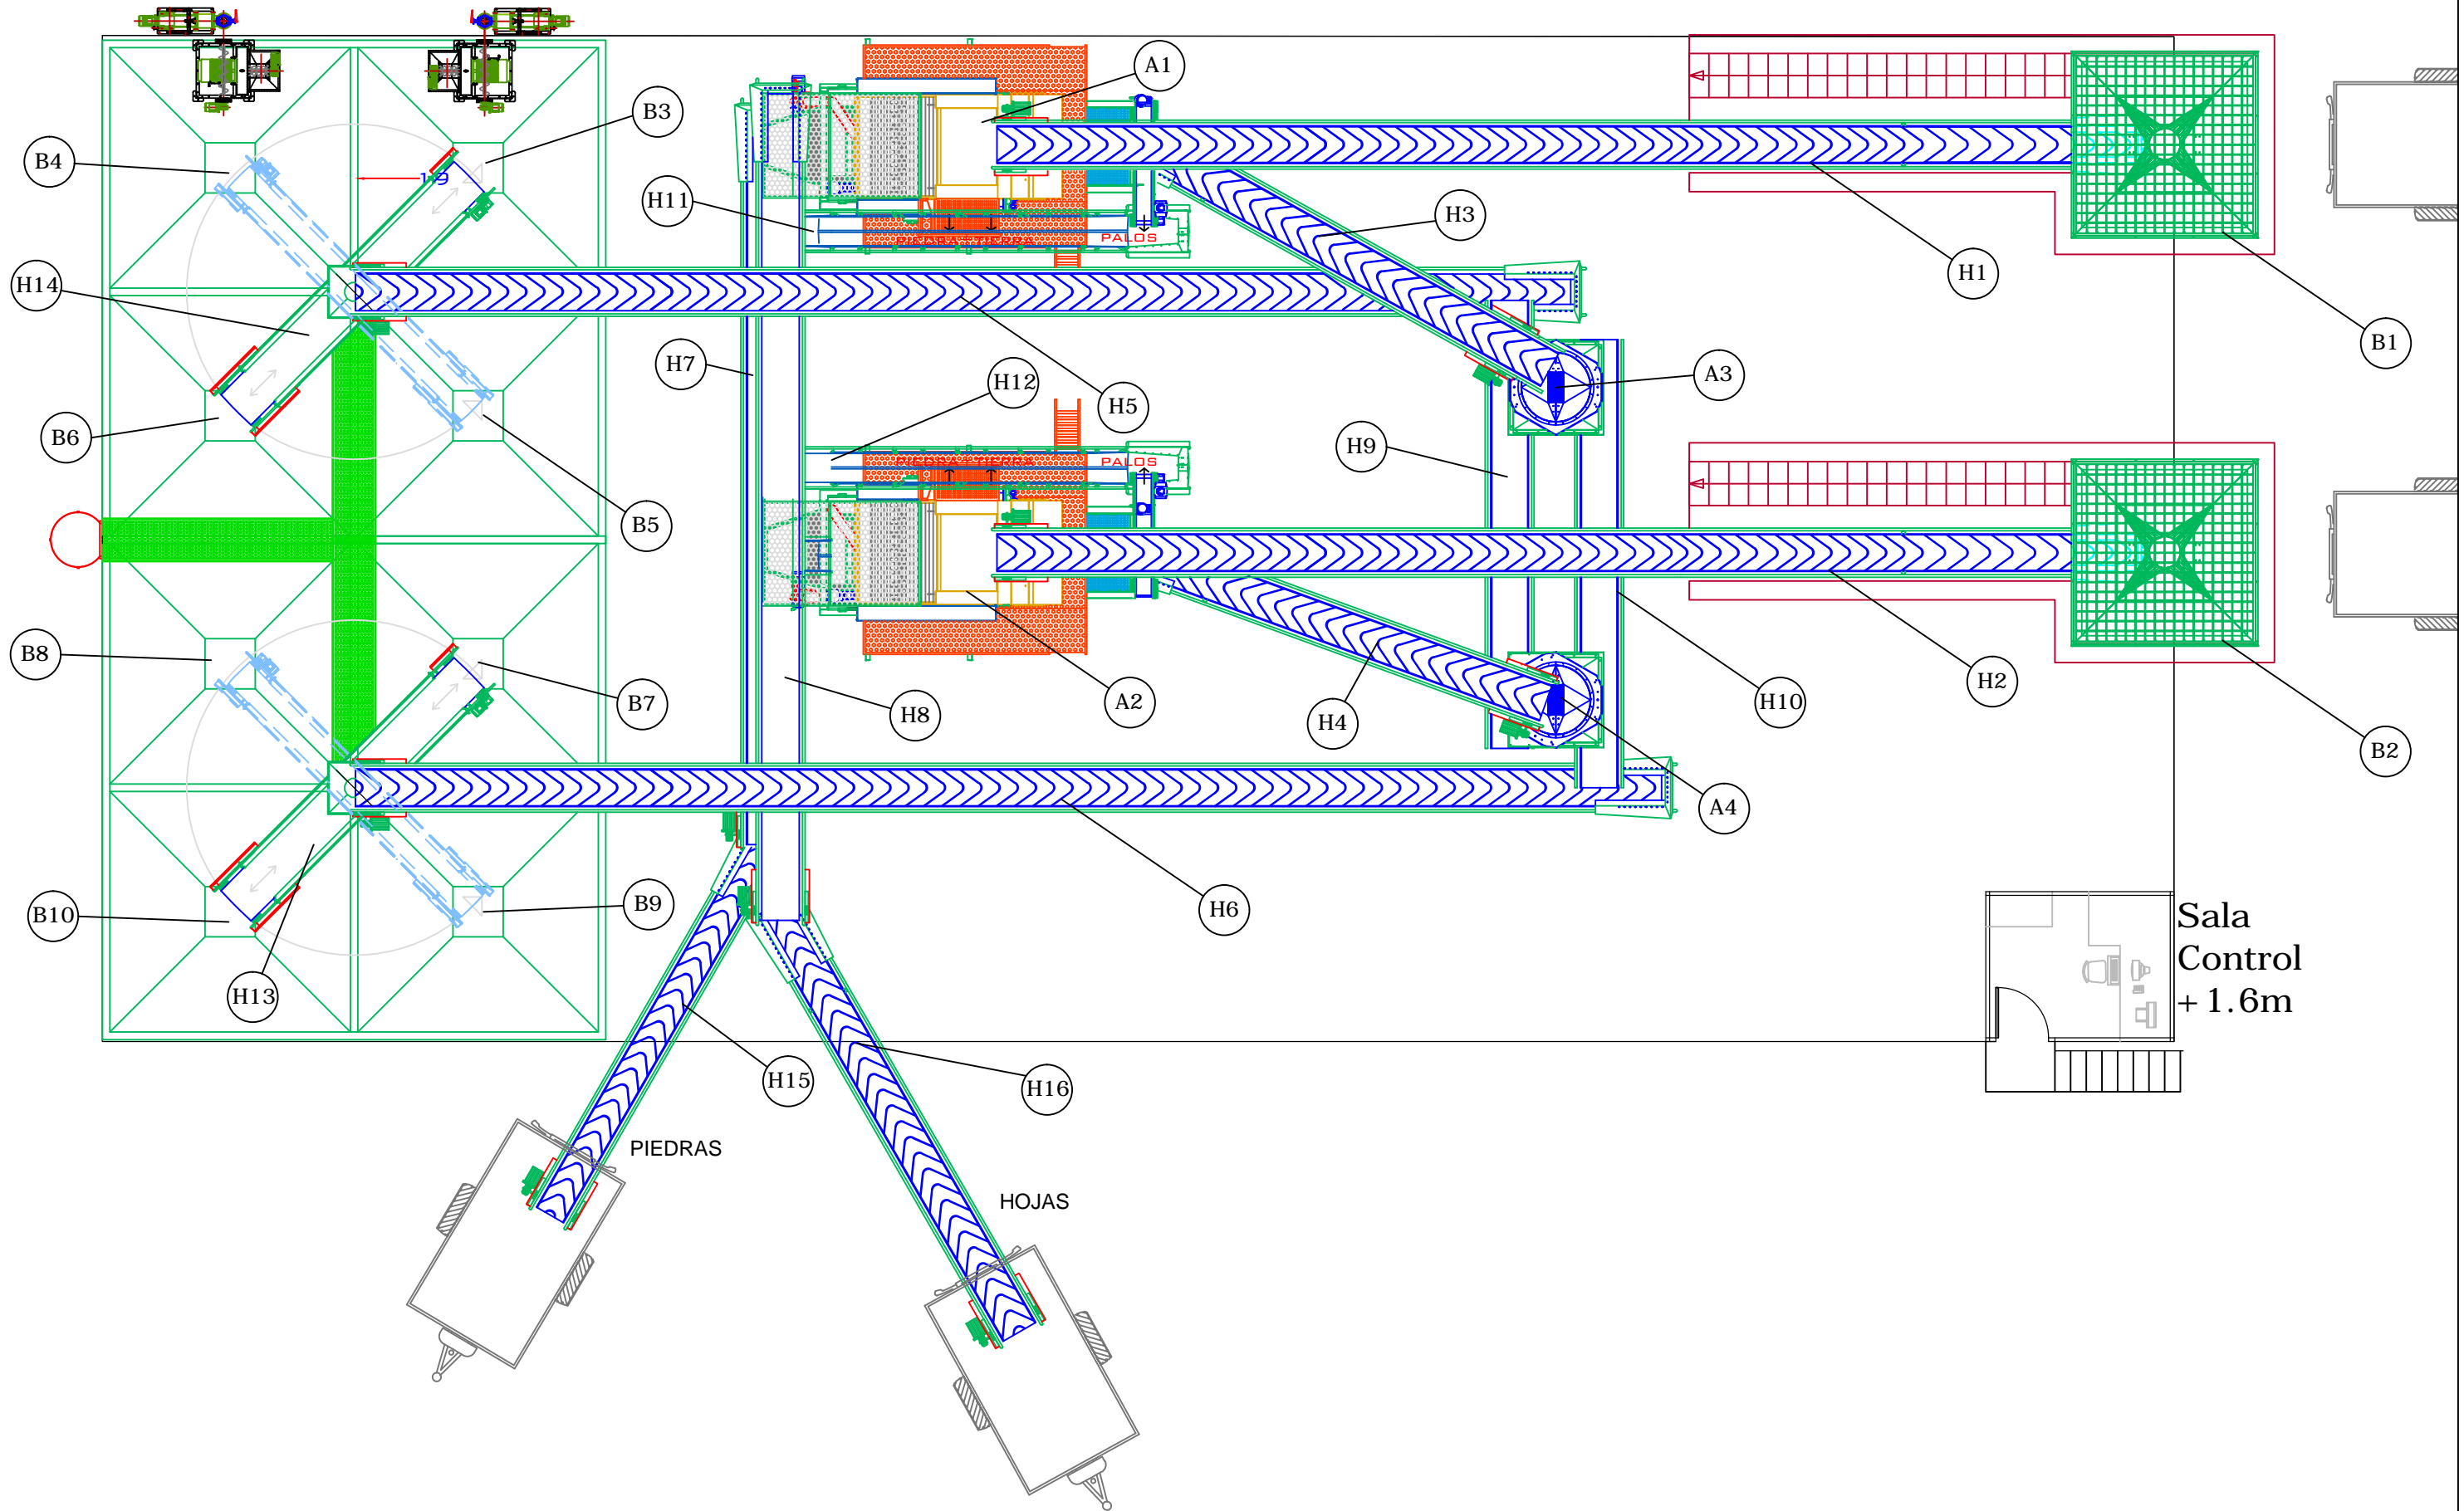

PLANTA PATIO DE ALMAZARA



<p>UNIVERSIDAD DE SEVILLA ESCUELA TECNICA SUPERIOR DE INGENIERIA INDUSTRIAL www.etsi.us.es</p> 	<p>Tutor del Proyecto Fdo: Manuel Jesús Rubio Cobos</p>	<p>Autor del Proyecto Fdo: Antonio José García Saavedra</p>	<p>Título del Proyecto PROYECTO ALMAZARA DE ACEITE DE OLIVA EN CASTRO DEL RIO, CÓRDOBA</p>	<p>Fecha JULIO 2014</p>	<p>Escala del Plano 1:100</p>	<p>Título del Plano MAQUINARIA DE PATIO</p>	<p>Num. de Plano 5 Hoja 1 de 2</p> 
--	---	---	--	-----------------------------	-----------------------------------	---	--