
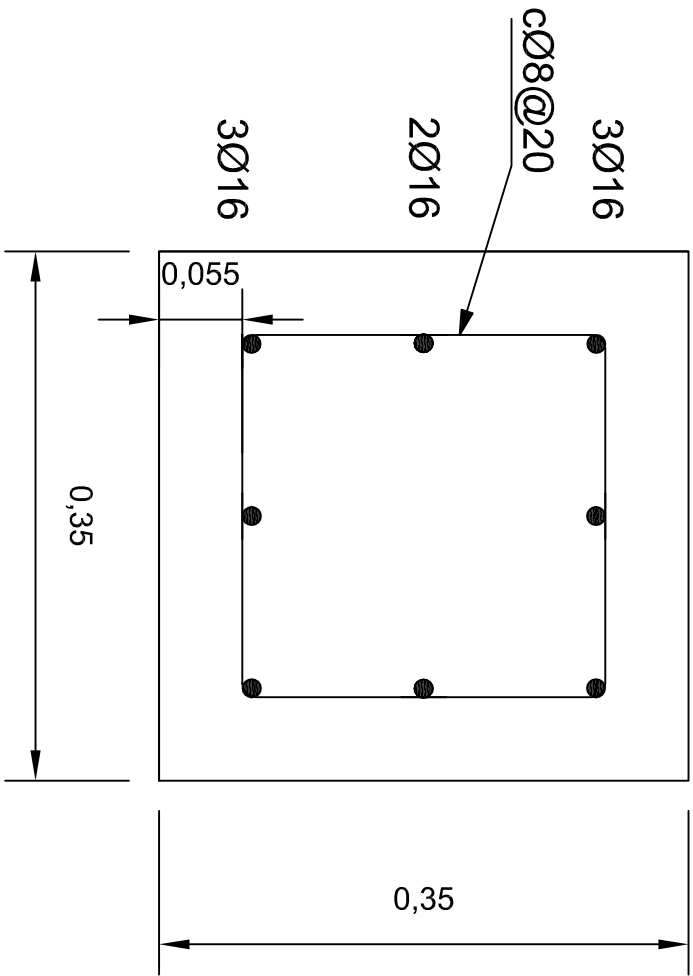


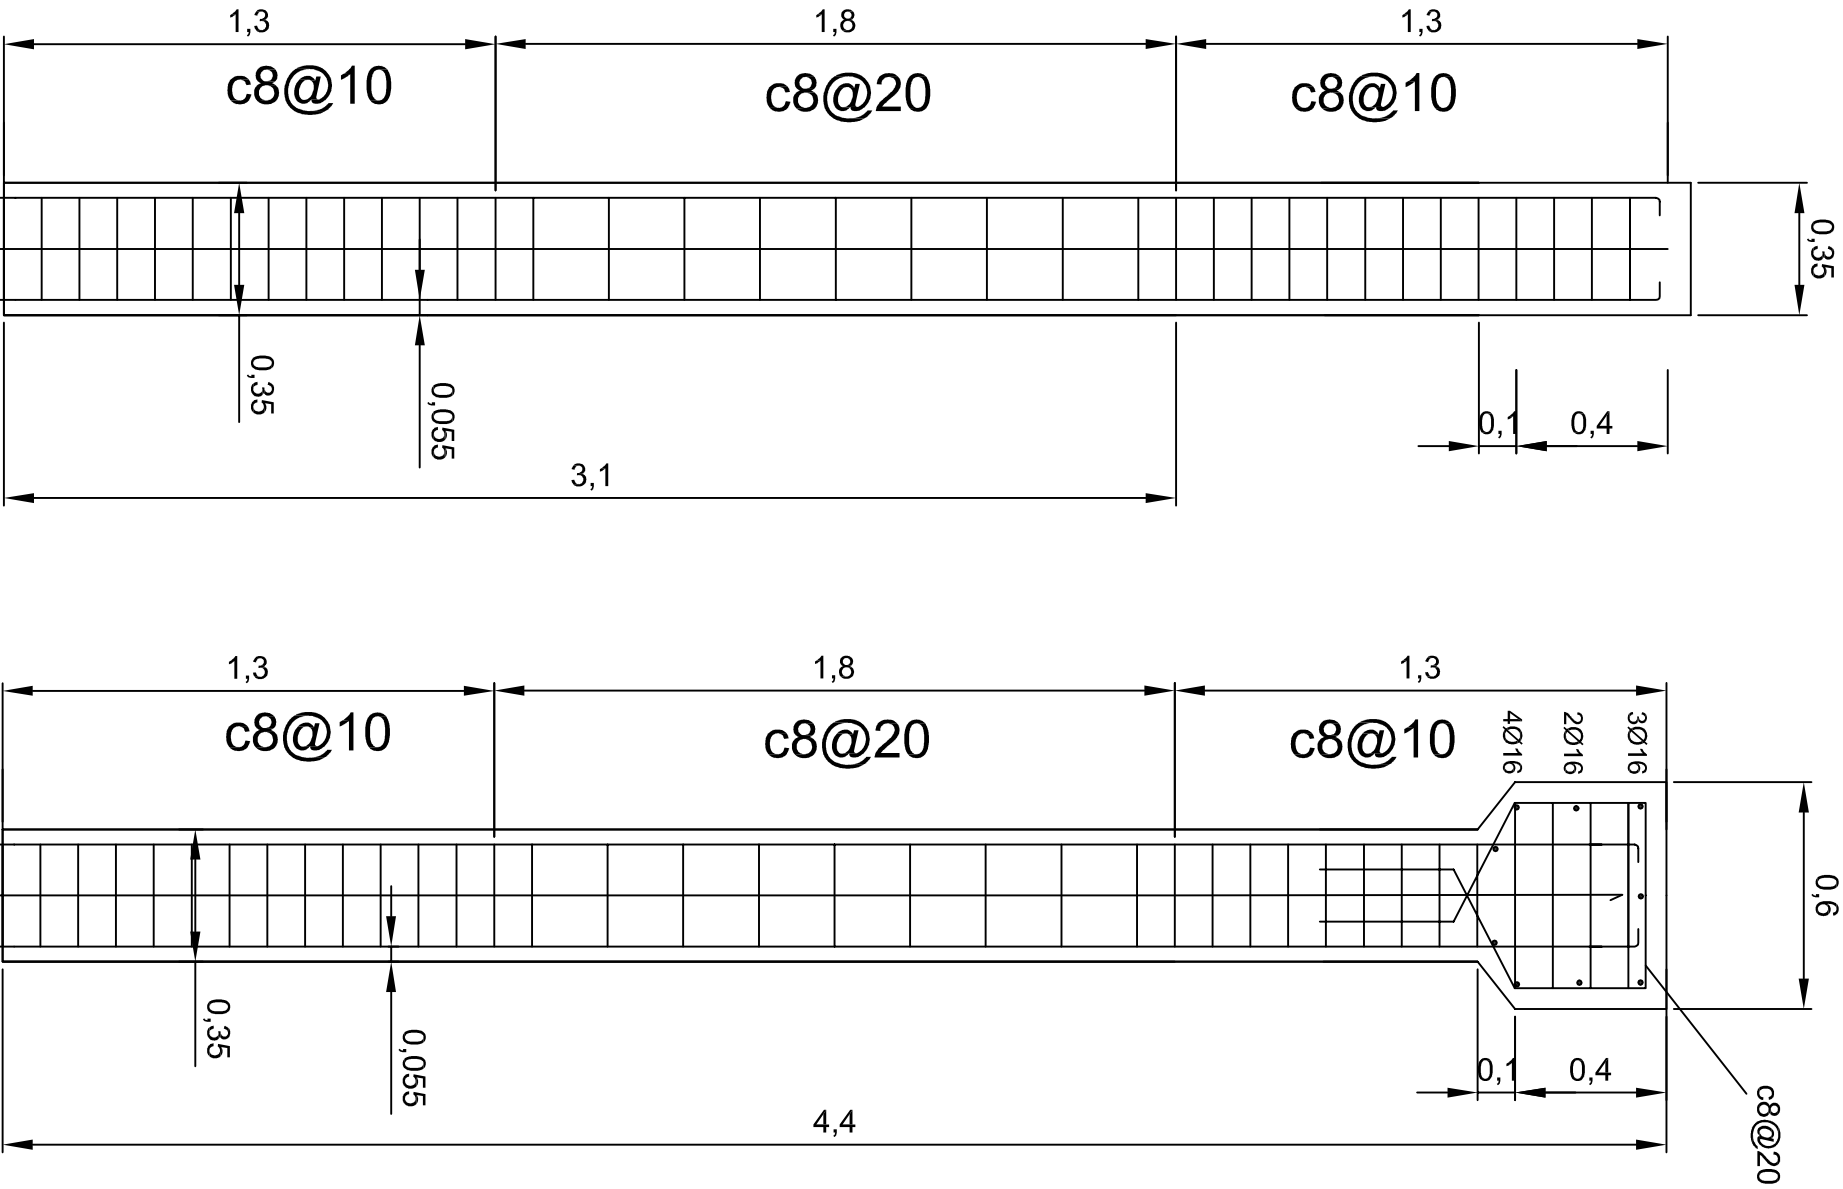

E:1/5

Cuadro de Control

Material	Elementos	Designación	Nivel de Control	Coef. de seguridad
Hormigones	Pilares	HA-30/P/40/IV+Qa	Estadístico	$\gamma_s = 1,50$
	Losas	HA-30/P/40/IV+Qa	Estadístico	$\gamma_s = 1,50$
	Vigas	HA-30/P/40/IV+Qa	Estadístico	$\gamma_s = 1,50$
Acero pasivo	Pasivas	B-500S	Normal	$\gamma_s = 1,50$
	Pilares	-	Intenso	$\gamma_s = 1,35 ; \gamma_s^* = \gamma_s = 1,50$
Ejecución	Losas	-	Intenso	$\gamma_s = 1,35 ; \gamma_s^* = \gamma_s = 1,50$

Dosificación de hormigones

Elementos	Tipo	Máx A/C	Contenido mín de cemento
Pilares	HA-30/P/40/IV+Qa	0.5	350 Kg/m3
Losa	HA-30/P/40/IV+Qa	0.5	350 Kg/m3
Viga	HA-30/P/40/IV+Qa	0.5	350 Kg/m3

Recubrimiento: 55 mm
long. anclaje: 0.5 m

Pórtico. Armado pilar		Plano nº 10.2
Trabajo Fin de Grado: Depósito para abastecimiento de agua potable	Ingeniero Civil David Seda Núñez	Fecha: Junio 2014
Fdo.:		E= 1/20
		Formbio A-3