


1	EQUIPO DE BOMBEO
2	EDIFICIO
3	CARGADERO
4	CUBETTO DE RETENCIÓN

PRODUCTO	TANQUE	Ø (m)	ALTURA (m)	V.NOMINAL (m <sup>3</sup> )	TIPO
FUEL OIL	T-1	50,46	20	40000	TECHO FIJO
	T-2	50,46	20	40000	TECHO FIJO
	T-3	50,46	20	40000	TECHO FIJO
	T-4	50,46	20	40000	TECHO FIJO
AGUA	TA-1	Ø (m)	ALTURA (m)	V.NOMINAL (m <sup>3</sup> )	TECHO FIJO

DETALLE 1

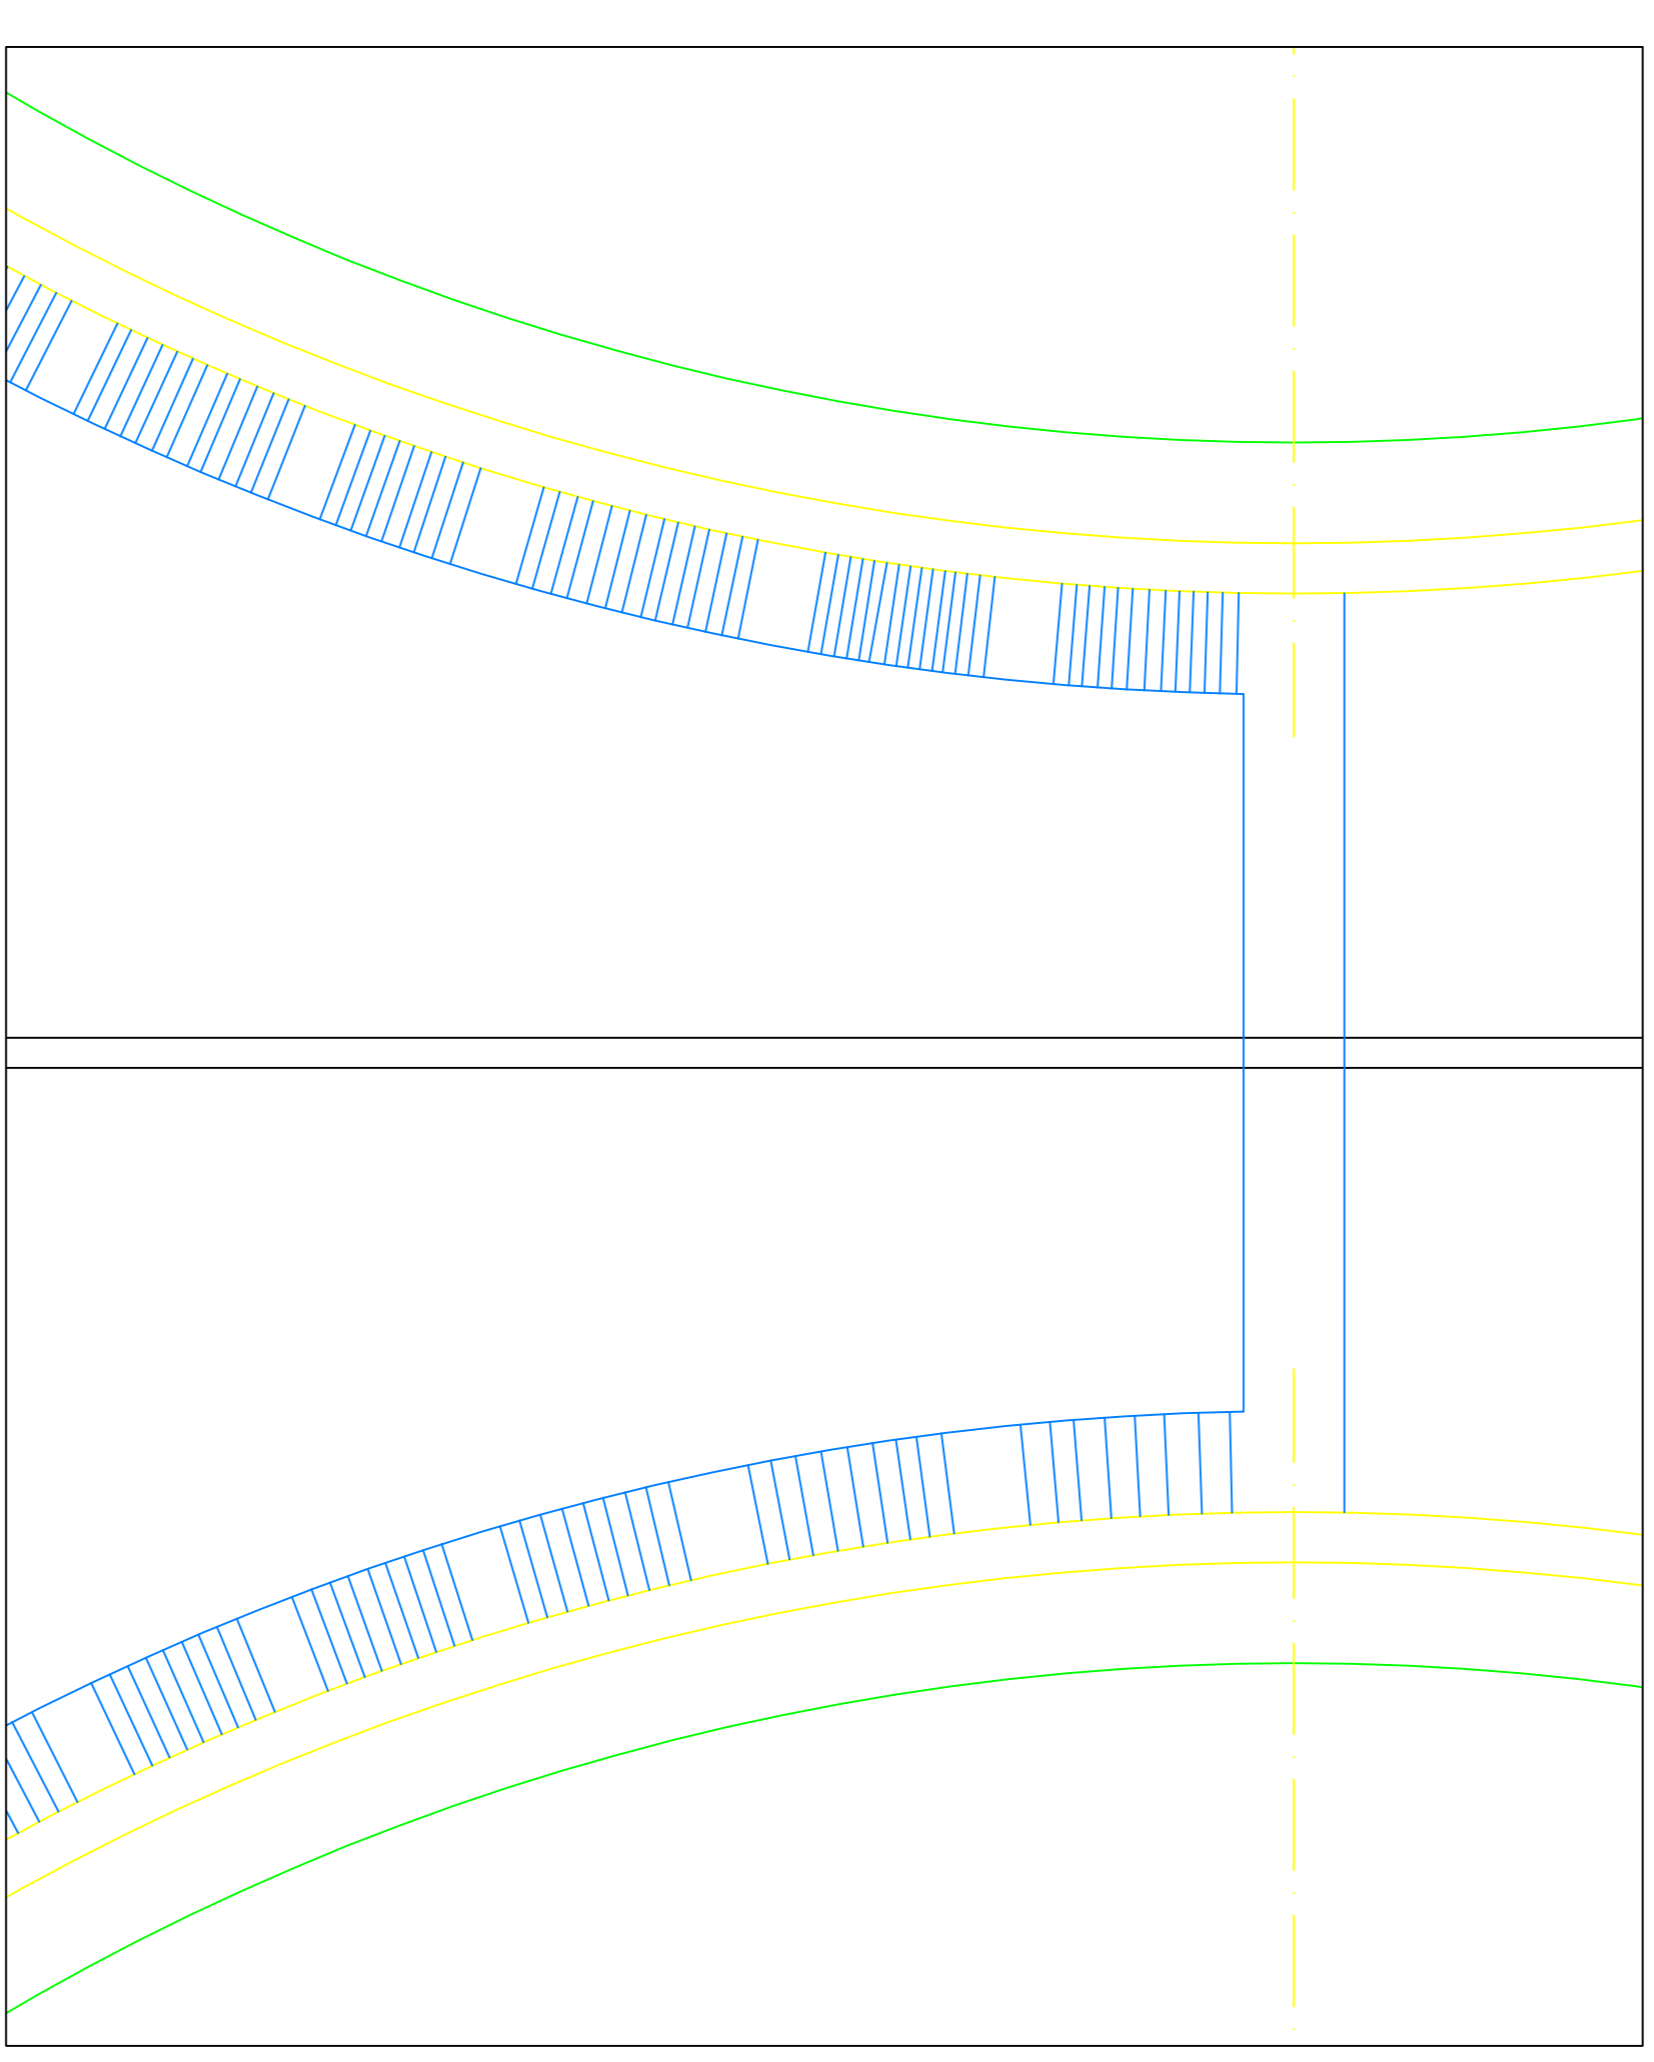

ACCESO A DEPOSITOS MEDIANTE ESCALERAS  
E 1:75

PROMOTOR: UNIVERSIDAD DE SEVILLA  
 PLANO DE: DISTRIBUCIÓN LAV-OUT  
 FECHA: 16/09/15  
 ESCALA: 1:500  
 INGENIERO: PEDRO M. FERNÁNDEZ DAZA  
 FIRMA: PEDRO FERNÁNDEZ

PROYECTO CONTRA INCENDIO EN ÁREA DE ALMACENAMIENTO DE HIDROCARBURO

PLANO Nº: 1