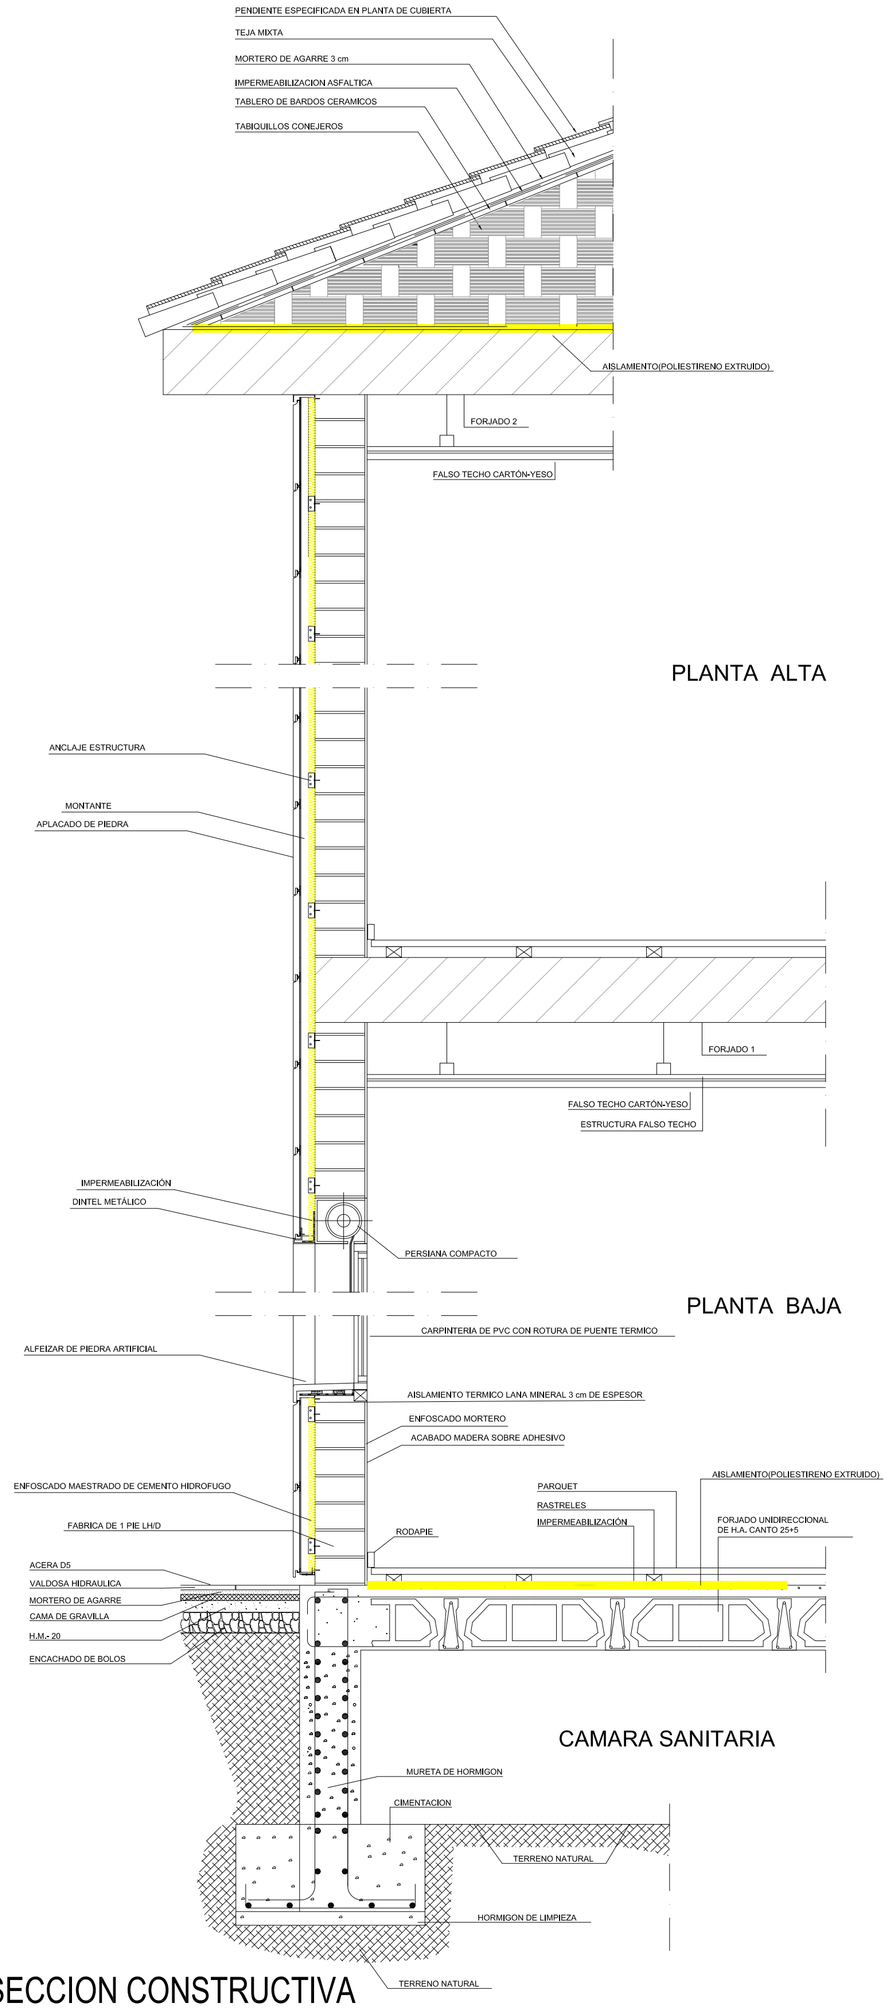

SECCION CONSTRUCTIVA

ESCALA 1/20

Título del Proyecto: VIVIENDA UNIFAMILIAR AISLADA		ARQUITECTURA EN INGERIERIA DE LA EDIFICACION	UNIVERSIDAD POLITECNICA DE CARTAGENA
Autor del Proyecto: José Jodar Reverte			
Emplazamiento: Cmn. BRAZAL DE CAZALLA, DIP. CAZALLA. -LORCA- (MURCIA)		DEPARTAMENTO DE ARQUITECTURA Y TECNOLOGIA DE LA EDIFICACION	
11	FECHA: FEBRERO 2013	ARQUITECTURA TECNICA	
	ESCALA: 1/20	PROYECTO FINAL DE CARRERA	
	ARQUITECTURA SECCION CONSTRUCTIVA	Profesores: Julián Pérez Navarro y Mª José Silvente Martínez	