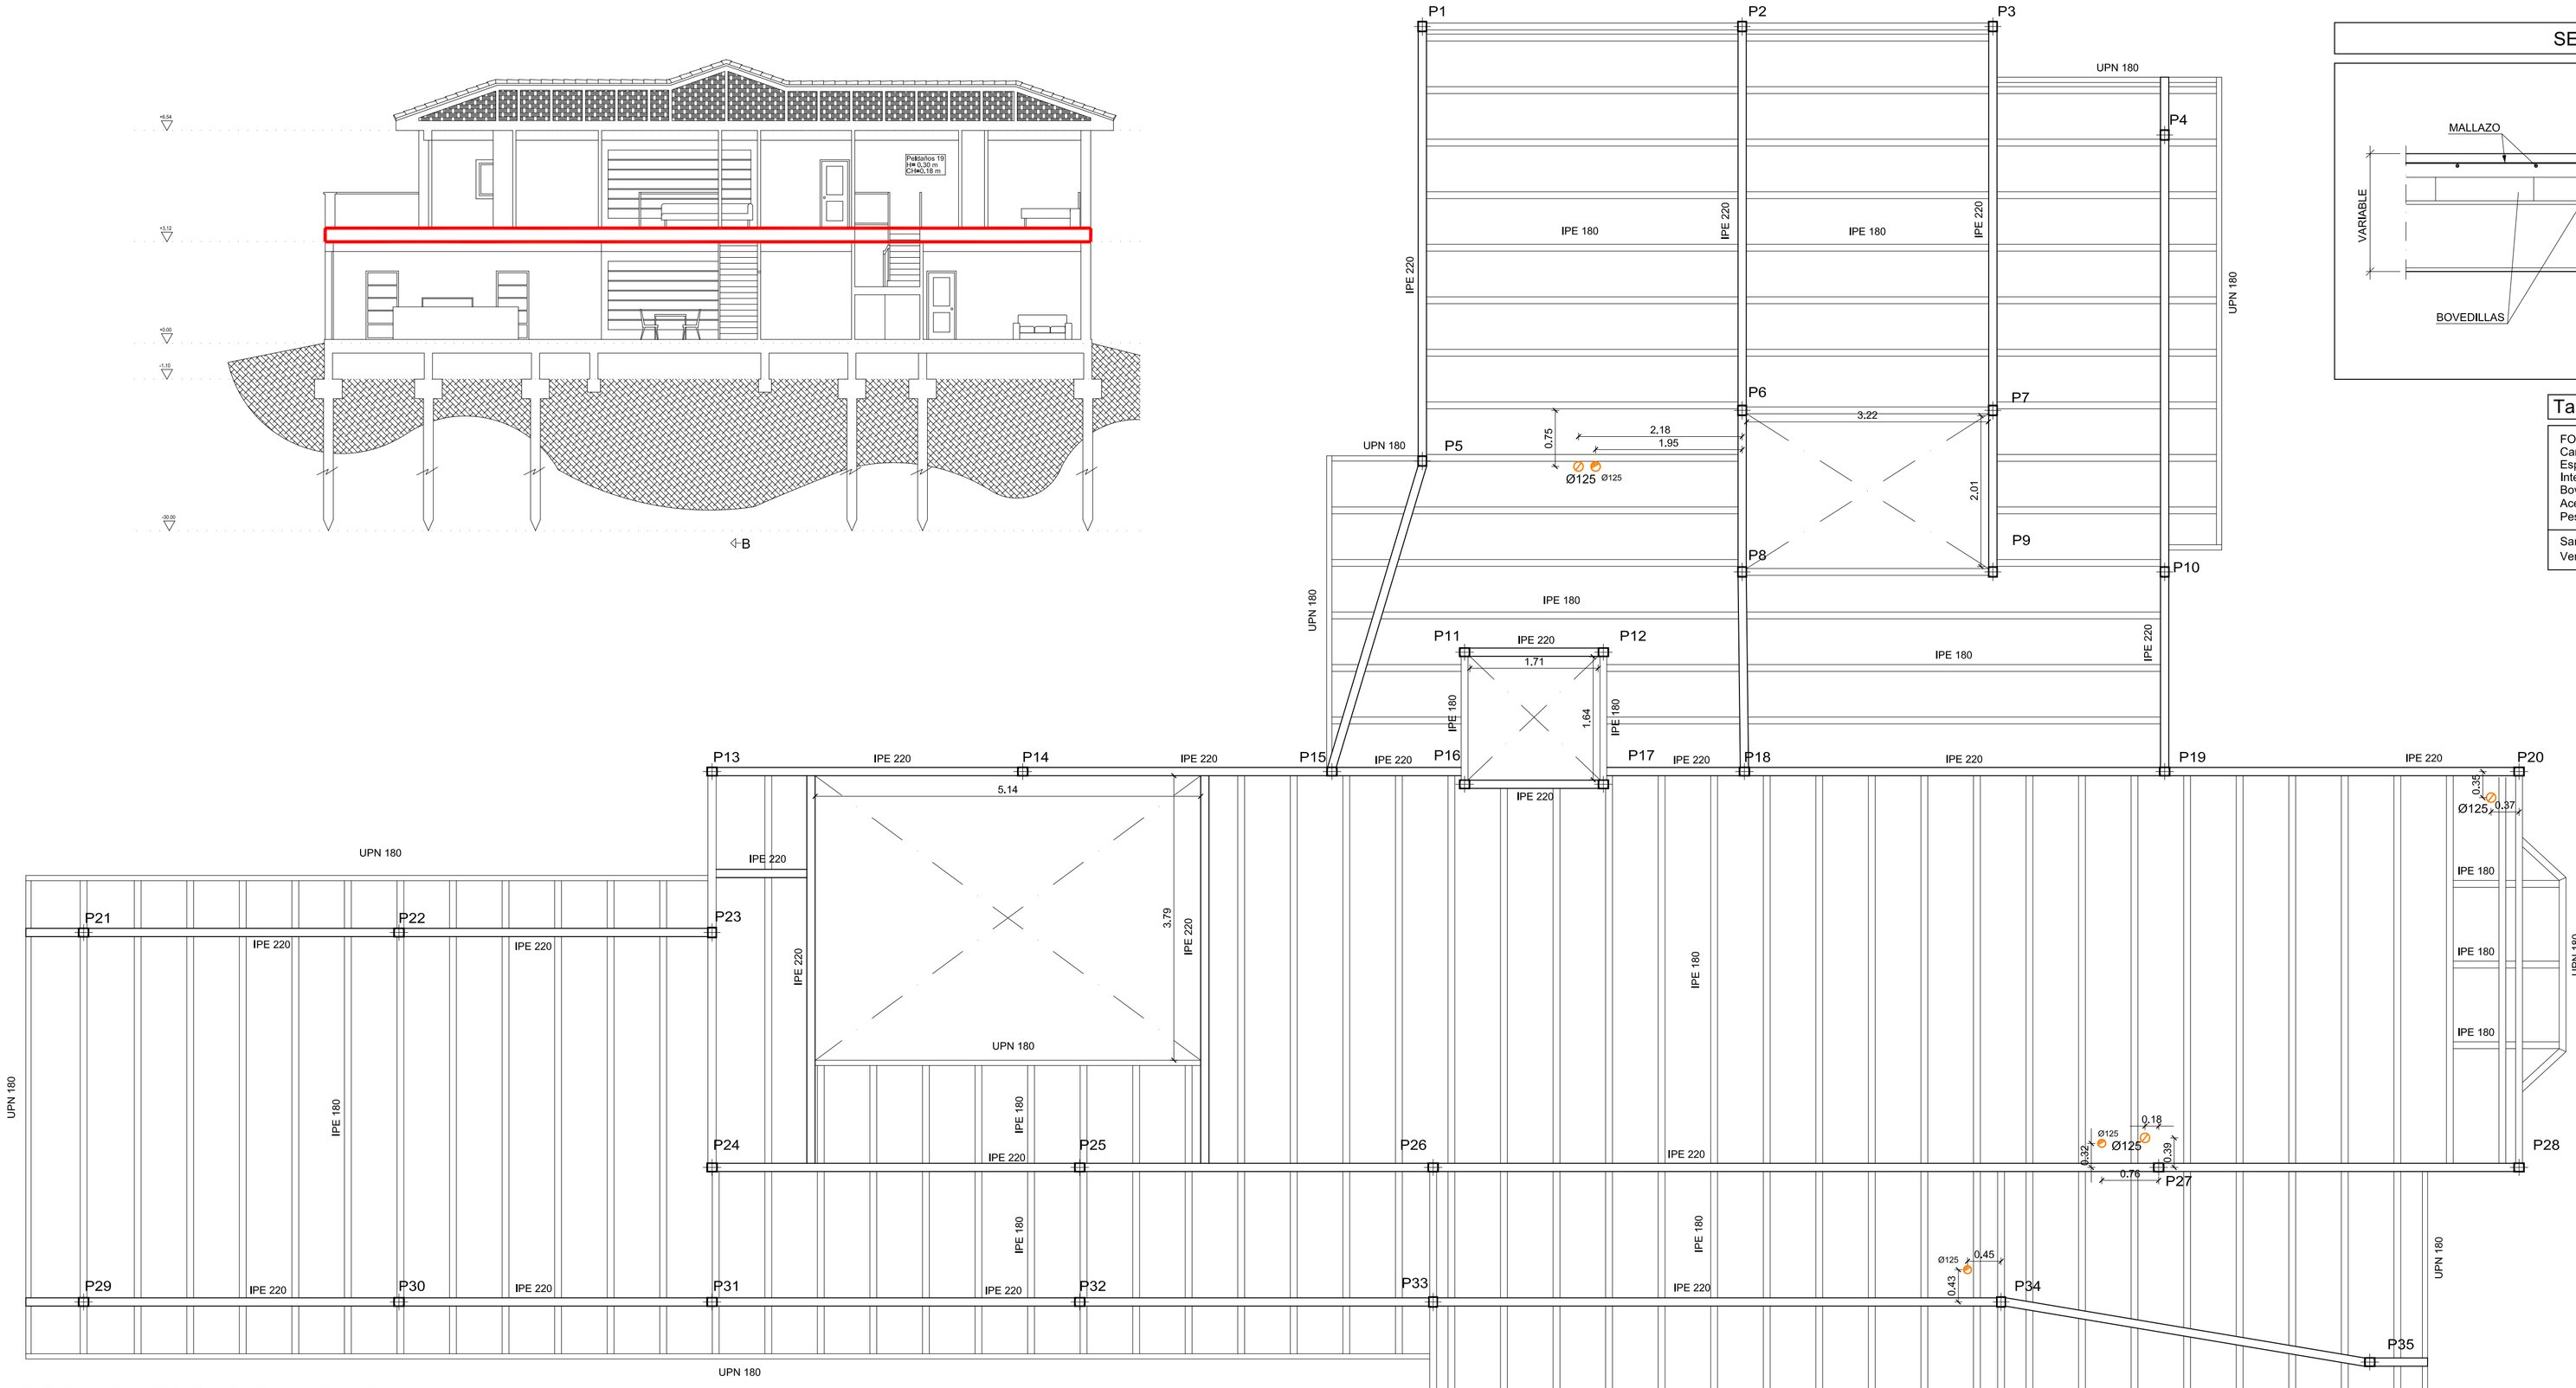

SECCION DE FORJADO METALICO

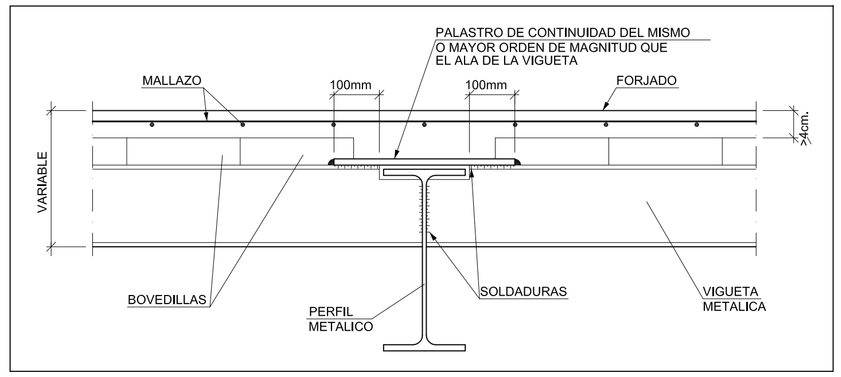

Tabla de características de forjados de viguetas metálicas

FORJADO DE VIGUETAS METALICA
Canto de bovedilla: 25 cm
Espesor capa compresión: 5 cm
Intereje: 70 cm
Bovedilla: Hormigón
Acero: S275
Peso propio: 4,00 kN/m2

Saneamiento	Ø125
Ventilación	Ø125

PILARES	CUADRO DE VIGAS Y VIGUETAS		
UPN EN CAJON:1-39	VIGAS IPE 220	VIGAS IPE 220	VIGAS IPE 220
0,14 / 0,14	0,22 / 0,11	0,18 / 0,09	0,18 / 0,07

ARRANQUE DE ESCALERA METALICA

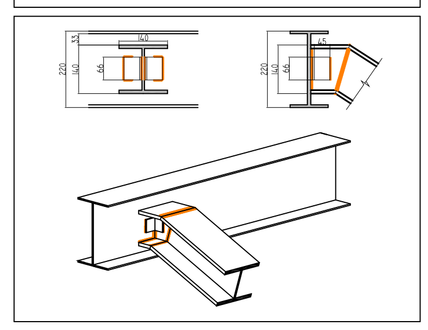

FORJADO TECHO PLANTA BAJA

ESCALA 1/50

EMBROCHALAMIENTO EN CONTINUIDAD ENTRE VIGAS DE DISTINTO CANTO

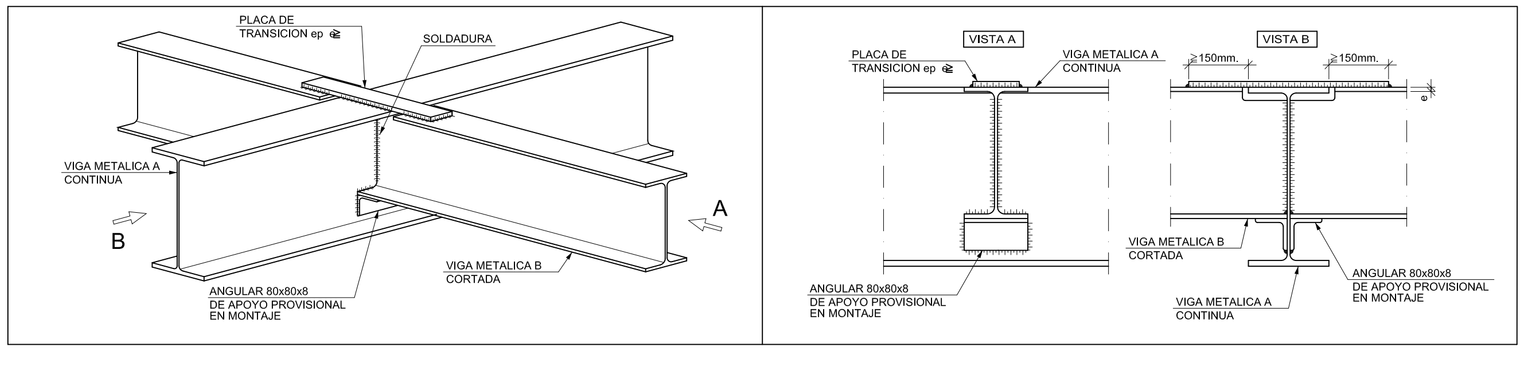

Título del Proyecto: VIVIENDA UNIFAMILIAR AISLADA	ARQUITECTURA EN INGENIERIA DE LA EDIFICACION	UNIVERSIDAD POLITECNICA DE CARTAGENA
Autor del Proyecto: José Jodar Reverte		
Emplazamiento: Cmn. BRAZAL DE CAZALLA, DIP. CAZALLA. -LORCA- (MURCIA)	DEPARTAMENTO DE ARQUITECTURA Y TECNOLOGIA DE LA EDIFICACION	
28	FECHA: FEBRERO 2013	ARQUITECTURA TECNICA
	ESCALA: 1/50	PROYECTO FINAL DE CARRERA
	ARQUITECTURA FORJADO TECHO PLANTA BAJA	Profesores: Julián Pérez Navarro y Mª José Silvente Martínez