



ALZADO PRINCIPAL
ESCALA 1/50

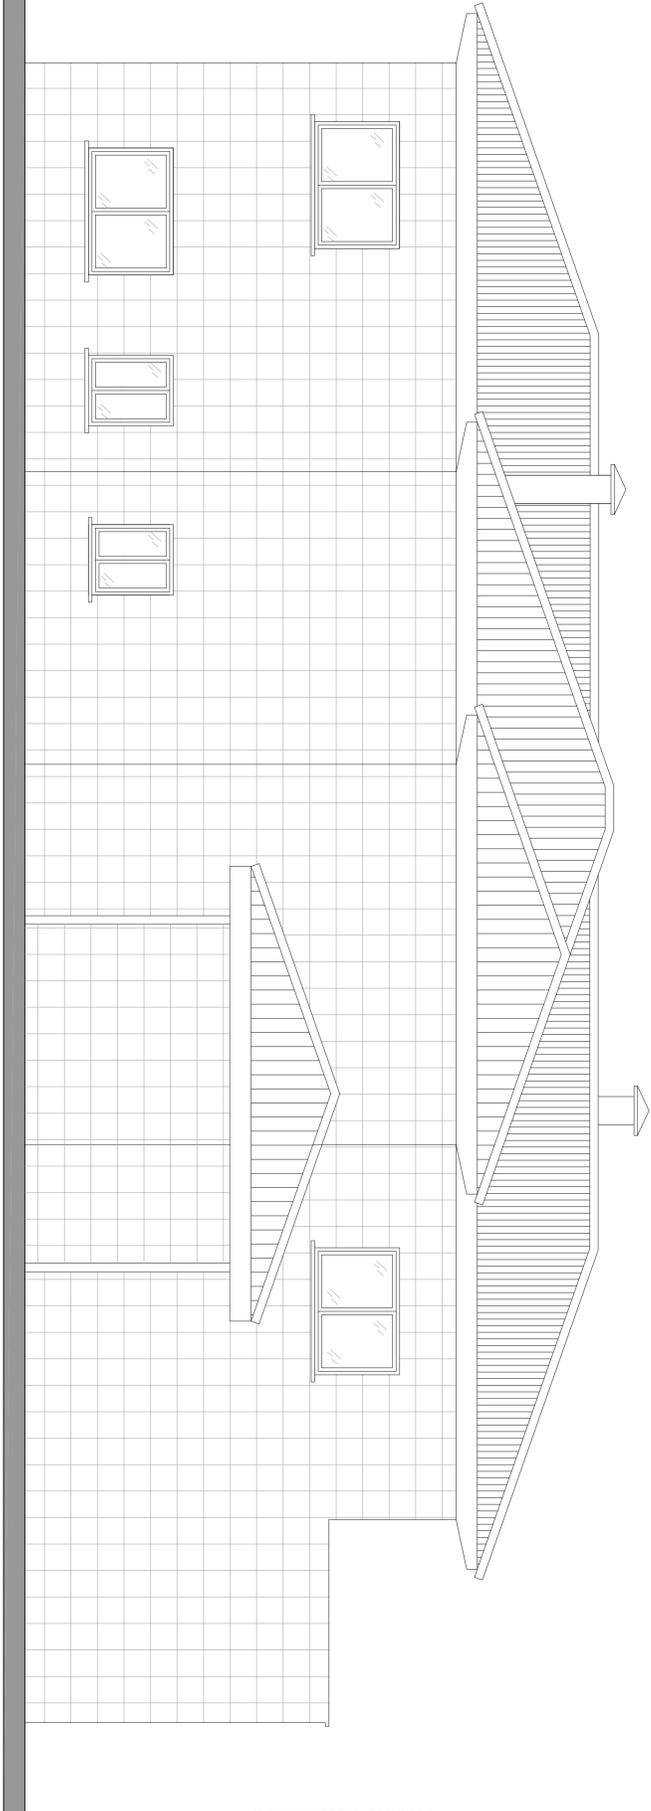

ALZADO LATERAL IZQUIERDO
ESCALA 1/50

ALZADO LATERAL IZQUIERDO

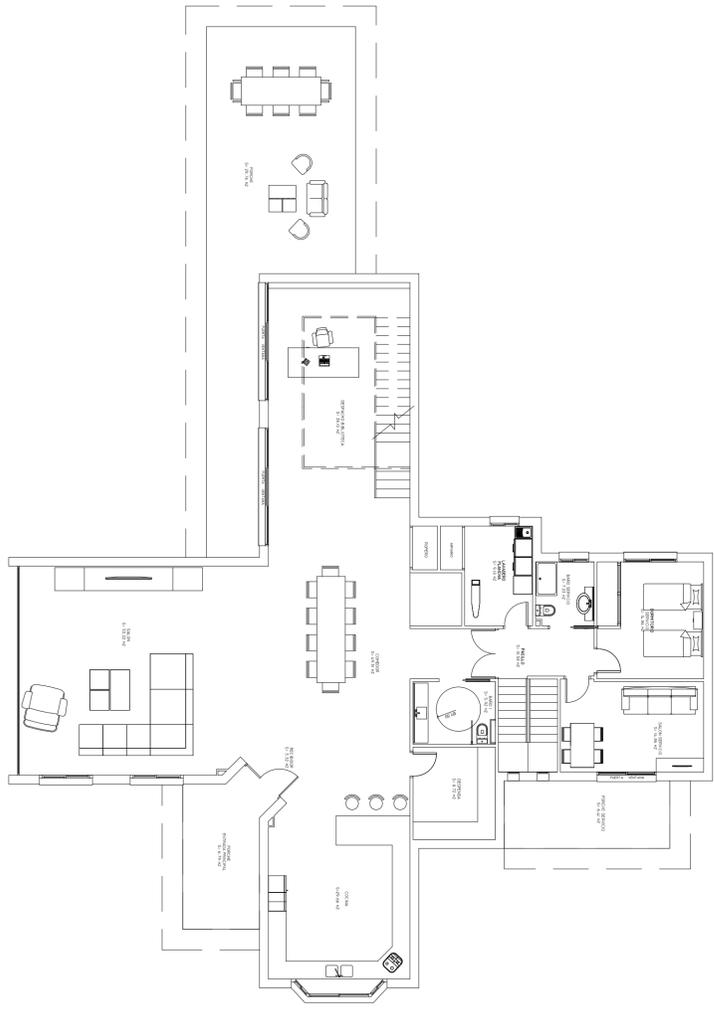

ALZADO PRINCIPAL

Título del Proyecto: VIVIENDA UNIFAMILIAR ASISTIDA		ARQUITECTURA EN INGENIERIA DE LA EDIFICACION			
Autor del Proyecto: José Jodar Revorte		DEPARTAMENTO DE ARQUITECTURA Y TECNICA DE LA EDIFICACION			
Emplazamiento: Ctra. BAZAUL DE CAZALUA D.P. CAZALUA - LORCA (MURCIA)		ARQUITECTURA TECNICA		UNIVERSIDAD POLITECNICA DE CARTAGENA	
FECHA: FEBRERO 2013		PROYECTO FINAL DE CARRERA		Profesores: Julián Pérez Navarro y M. José Siviero Martínez	
ESCALA: 1/50		ALZADOS			
07					