



ALZADO POSTERIOR  
ESCALA 1/50

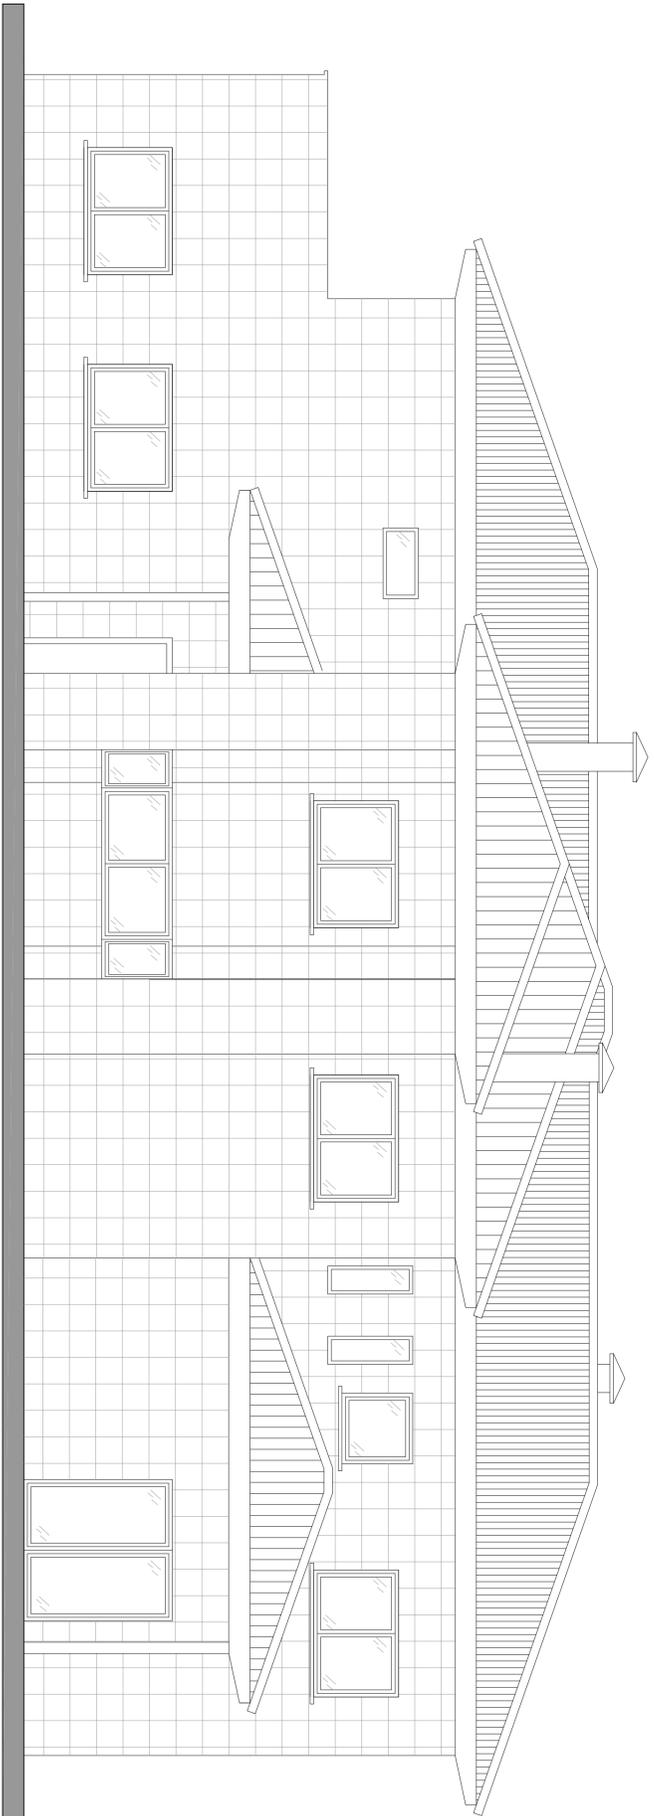

ALZADO LATERAL DERECHO  
ESCALA 1/50

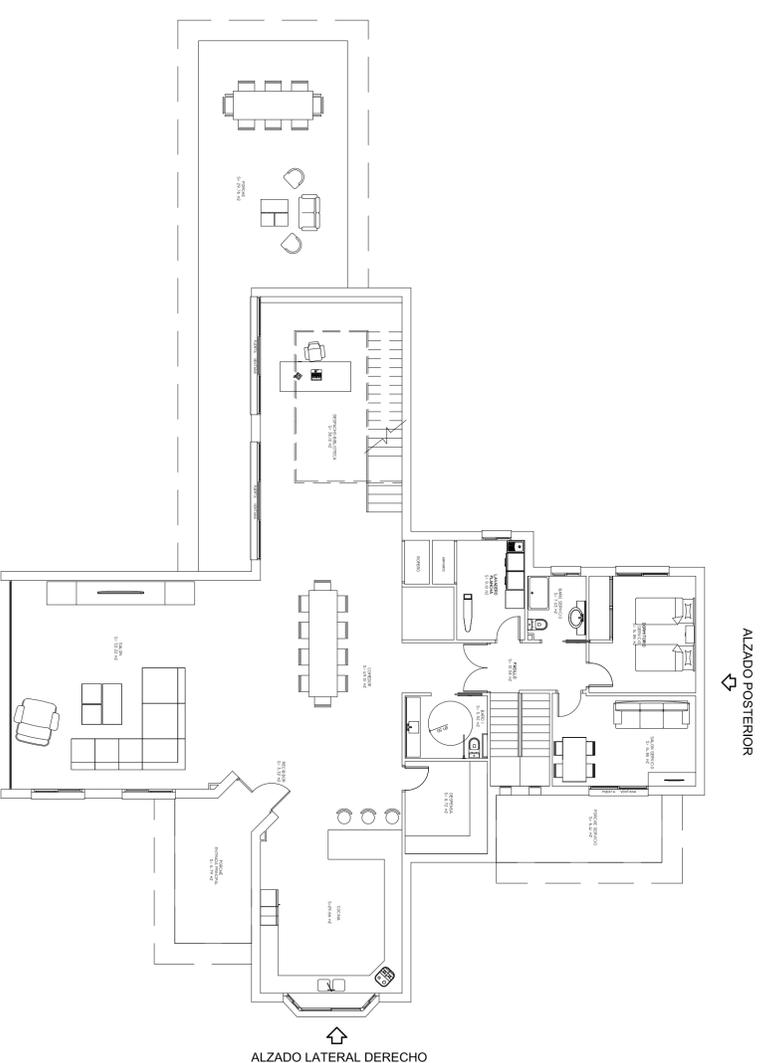

ALZADO LATERAL DERECHO

Título del Proyecto: VIVIENDA UNIFAMILIAR ASISTIDA		ARQUITECTURA EN INGENIERIA DE LA EDIFICACION			UNIVERSIDAD POLITÉCNICA DE CARTAGENA
Autor del Proyecto: José Jodar Revente		DEPARTAMENTO DE ARQUITECTURA Y TECNOLOGÍA DE LA EDIFICACION			
Emplazamiento: Ctra. BRAZAL DE CAZALLA D.P. CAZALLA - LORCA (MURCIA)		FECHA: FEBRERO 2013		PROYECTO FINAL DE CARRERA	
ESCALA: 1/50		ARQUITECTURA ALZADOS		Profesores: Julián Pérez Navarro y M <sup>ra</sup> José Siviero Martínez	
		ARQUITECTURA EN INGENIERIA DE LA EDIFICACION			
		DEPARTAMENTO DE ARQUITECTURA Y TECNOLOGÍA DE LA EDIFICACION		UNIVERSIDAD POLITÉCNICA DE CARTAGENA	