


SECCION A-B
ESCALA 1/50

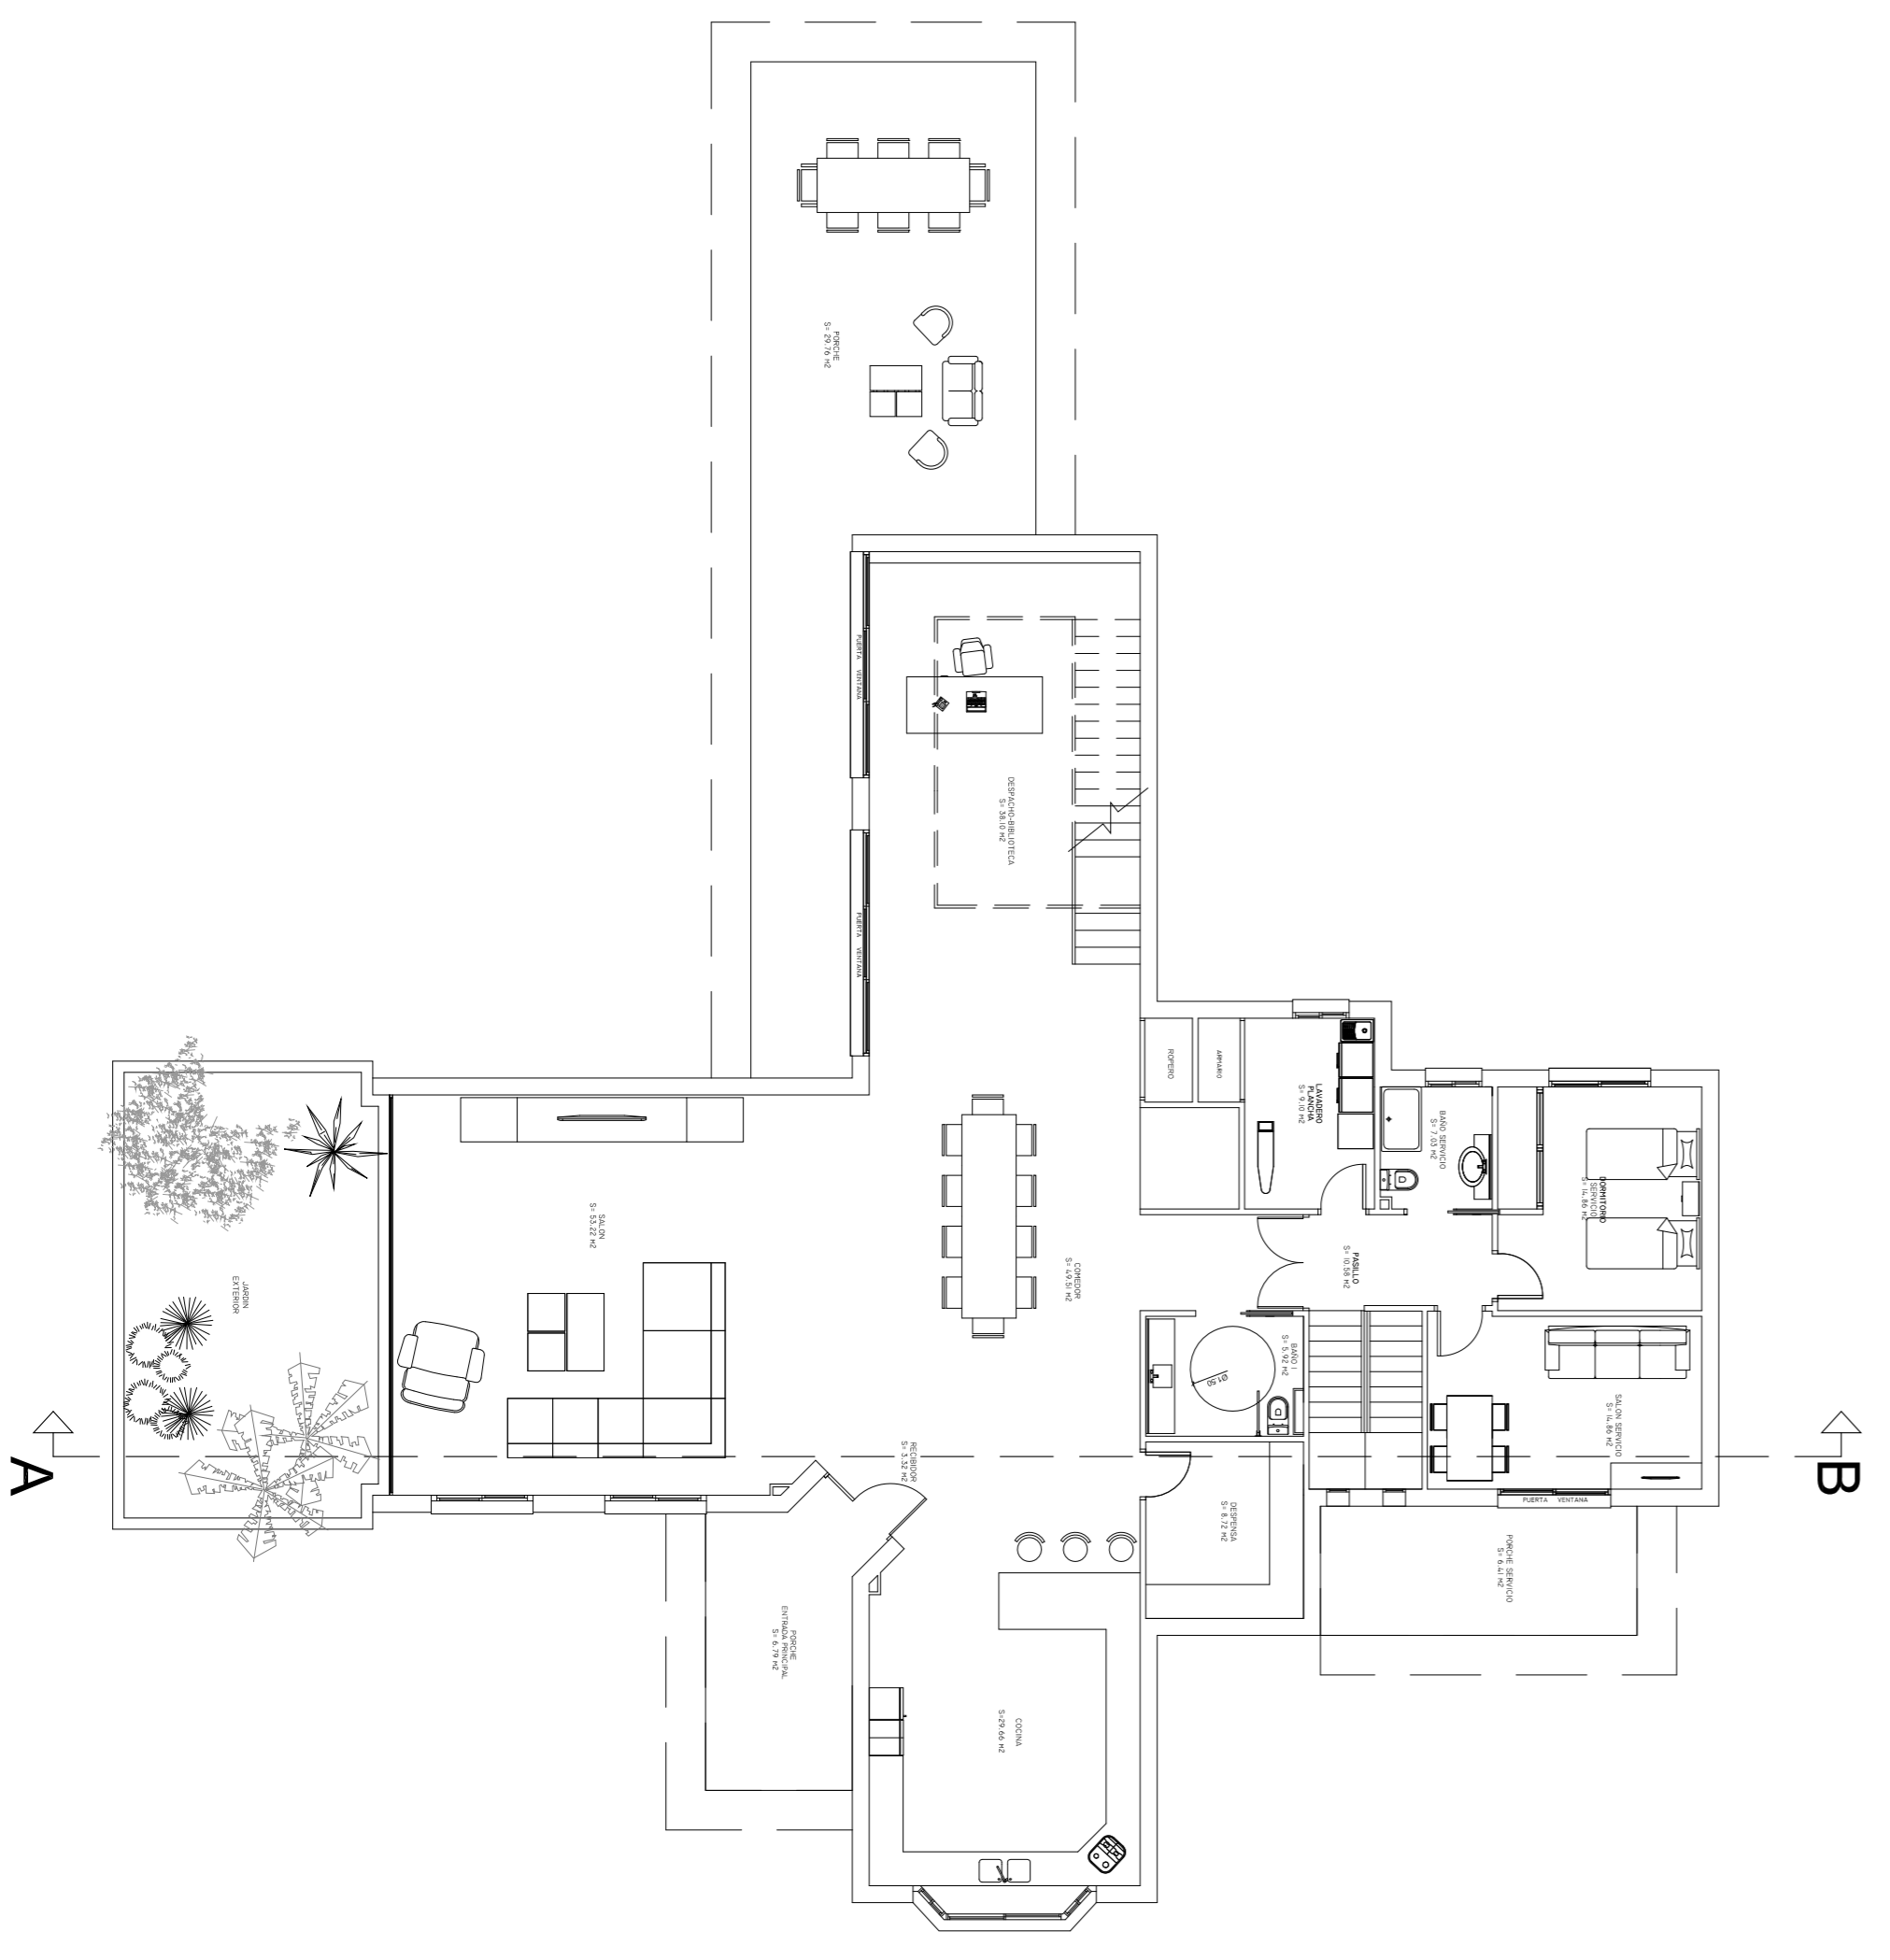

Título del Proyecto: VIVIENDA UNIFAMILIAR ASISTIDA		ARQUITECTURA EN INGENIERIA DE LA EDIFICACION			UNIVERSIDAD POLITÉCNICA DE CARTAGENA
Autor del Proyecto: José Jodar Revente		DEPARTAMENTO DE ARQUITECTURA Y TÉCNICAS DE LA EDIFICACION			
Emplazamiento: Ctra. BAZZAL DE CAZALLA D.P. CAZALLA - LORCA (MURCIA)		ARQUITECTURA TECNICA			
FECHA: FEBRERO 2013		PROYECTO FINAL DE CARRERA		Profesores: Julián Pérez Navarro y M ^{ra} José Siviero Martínez	
ESCALA: 1/50		ACQUITECTURA SECCIONES			
09					