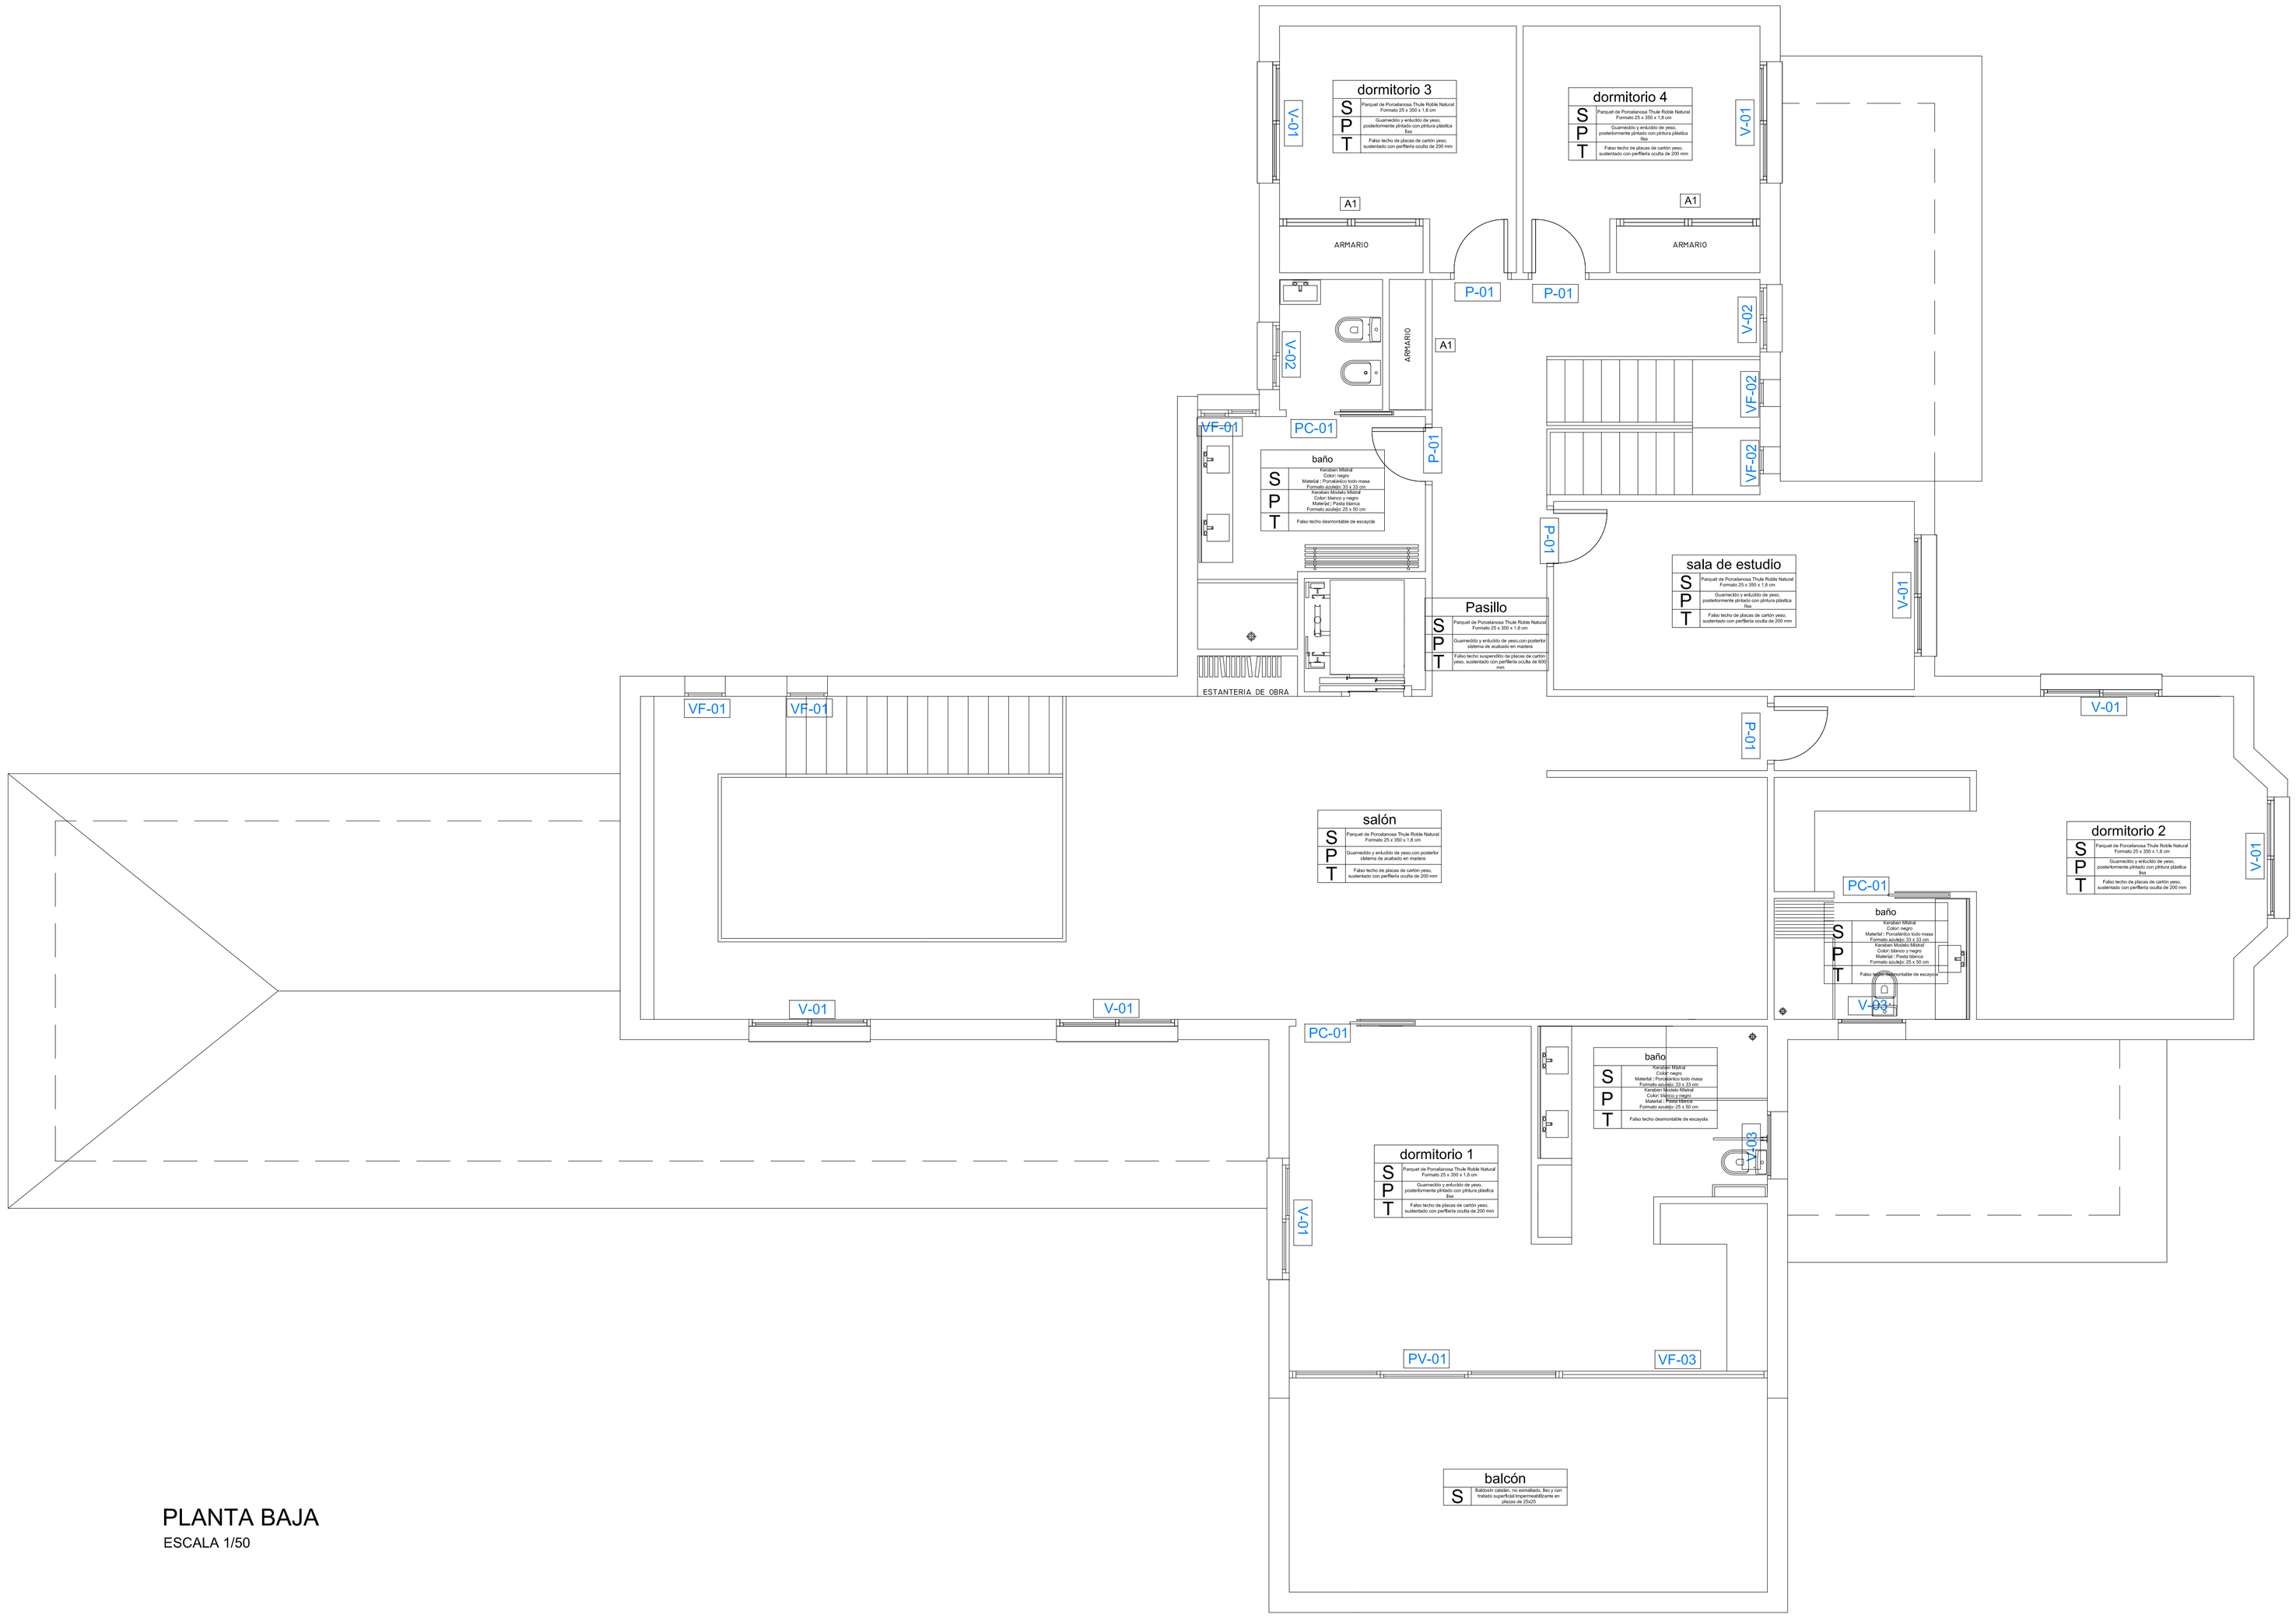


# PLANTA BAJA

ESCALA 1/50

| | | | |
|---|---|---|---|
| Título del Proyecto: VIVIENDA UNIFAMILIAR AISLADA | | ARQUITECTURA EN INGERIERIA DE LA EDIFICACION | UNIVERSIDAD POLITECNICA DE CARTAGENA |
| Autor del Proyecto: José Jodar Reverte | | | |
| Emplazamiento: Cmn, BRAZAL DE CAZALLA, DIP. CAZALLA. -LORCA- (MURCIA) | | DEPARTAMENTO DE ARQUITECTURA Y TECNOLOGIA DE LA EDIFICACION | |
| 13 | FECHA: FEBRERO 2013 | ARQUITECTURA TECNICA | |
| | ESCALA: 1/50 | PROYECTO FINAL DE CARRERA | |
| | ARQUITECTURA ACABADOS | Profesores: Julián Pérez Navarro y Mª José Silvente Martínez | |